


D

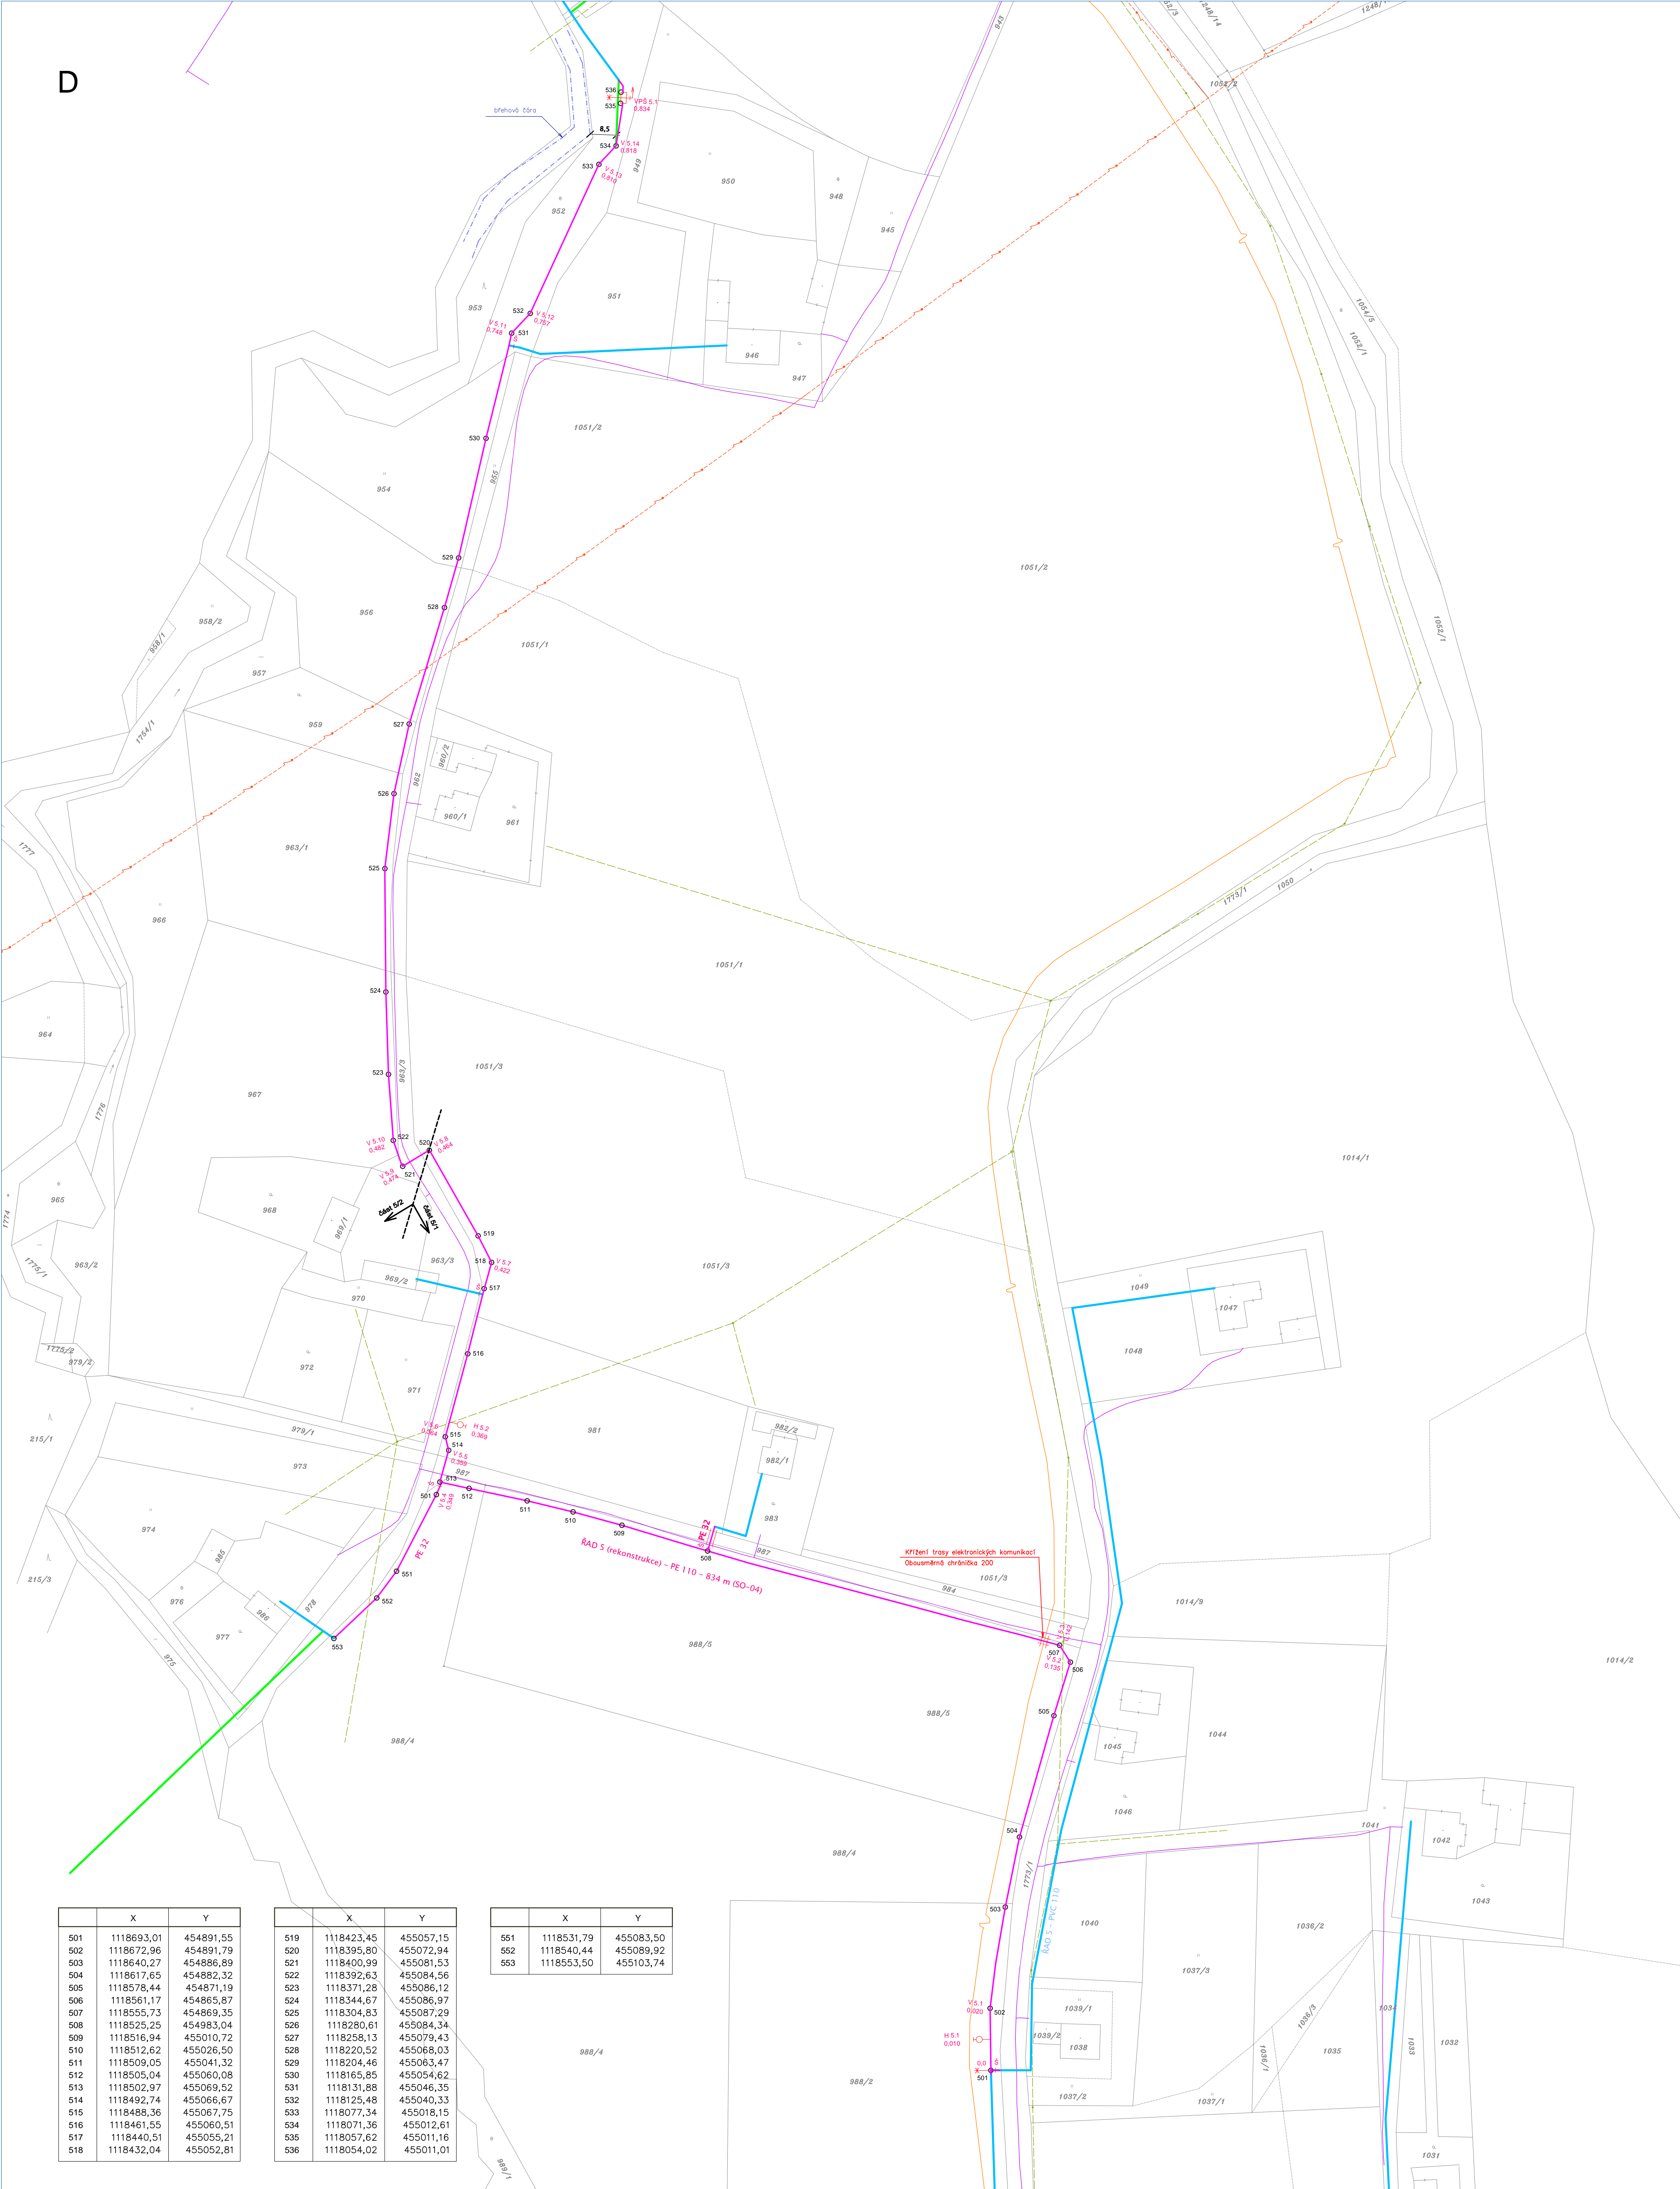

	X	Y
501	1118693,01	454891,55
502	1118672,96	454891,79
503	1118640,27	454886,89
504	1118617,65	454882,32
505	1118578,44	454871,19
506	1118561,17	454865,87
507	1118555,73	454869,35
508	1118525,25	454983,04
509	1118516,94	455010,72
510	1118512,62	455026,50
511	1118509,05	455041,32
512	1118505,04	455060,08
513	1118502,97	455069,52
514	1118492,74	455066,67
515	1118488,36	455067,75
516	1118461,55	455060,51
517	1118440,51	455055,21
518	1118432,04	455052,81

	X	Y
519	1118423,45	455057,15
520	1118395,80	455072,94
521	1118400,99	455081,53
522	1118392,63	455084,56
523	1118371,28	455086,12
524	1118344,67	455086,97
525	1118304,83	455087,29
526	1118280,61	455084,34
527	1118258,13	455079,43
528	1118220,52	455068,03
529	1118204,46	455063,47
530	1118165,85	455054,62
531	1118131,88	455046,35
532	1118125,48	455040,33
533	1118077,34	455018,15
534	1118071,36	455012,61
535	1118057,62	455011,16
536	1118054,02	455011,01

	X	Y
551	1118531,79	455083,50
552	1118540,44	455089,92
553	1118553,50	455103,74

LEGENDA OSTATNÍCH INŽENÝRSKÝCH SÍTÍ

- trasy STL plynovodu
- trasy VVTL plynovodu
- trasy kanalizace splaškové
- trasy kanalizace dešťové
- trasy vedení NN (vzdušné vedení)
- trasy vedení NN (podzemní vedení)
- trasy vedení VN a VVN (vzdušné vedení)
- trasy rozvodu elektronických komunikací (vzdušné vedení)
- trasy rozvodu elektronických komunikací (podzemní vedení)


LEGENDA K VODOVODNÍ SÍTÍ

- vodovodní přívaděč OOV
- stávající místní vodovodní síť
- nově navržené trasy místní vodovodní sítě
- rekonstrukce stávajících tras místní vodovodní sítě
- zrušené trasy místní vodovodní sítě

LEGENDA STAVEBNÍCH OBJEKTŮ

- SO-01 Vodovodní řád 9
- SO-02 Vodovodní řád 10
- SO-03 Prodloužení vodovodního řádu 2-6-1
- SO-04 Rekonstrukce vodovodního řádu 5
- SO-05 Rekonstrukce vodovodního řádu 6
- SO-06 Rekonstrukce vodovodního řádu 2 a vodoměrných šachet vodovodu

Souřadnicový systém JTSK
Výškový systém B.p.v.

Hlavní projektant	Ing. Zbyněv Janczyk		D-PROJEKTA s.r.o. Junácká 1241/1 736 01 Havířov	
Vypracoval	Ing. Zbyněv Janczyk			
Místo stavby	Tranovice			
Stavebník	Obec Tranovice			
Stavba	Revitalizace území negativně ovlivněného výstavbou vodních nádrží pro zásobování dolu a hutí - Ochrana Terlické přehrady před splaškovými vodami a rekonstrukce a rozšíření vodohospodářské infrastruktury v obci Tranovice - 1. stavba - vodovod			
Dílčí část	—			Datum 10/2013
Výkres	SO-04 Rekonstrukce vodovodního řádu 5 Výtyčovací výkres - D			Stupeň DPS
			Zak. číslo 30-1817	Meritko v.c.
			1:1000	D2.2.406

