





**ŘEZ A-A**

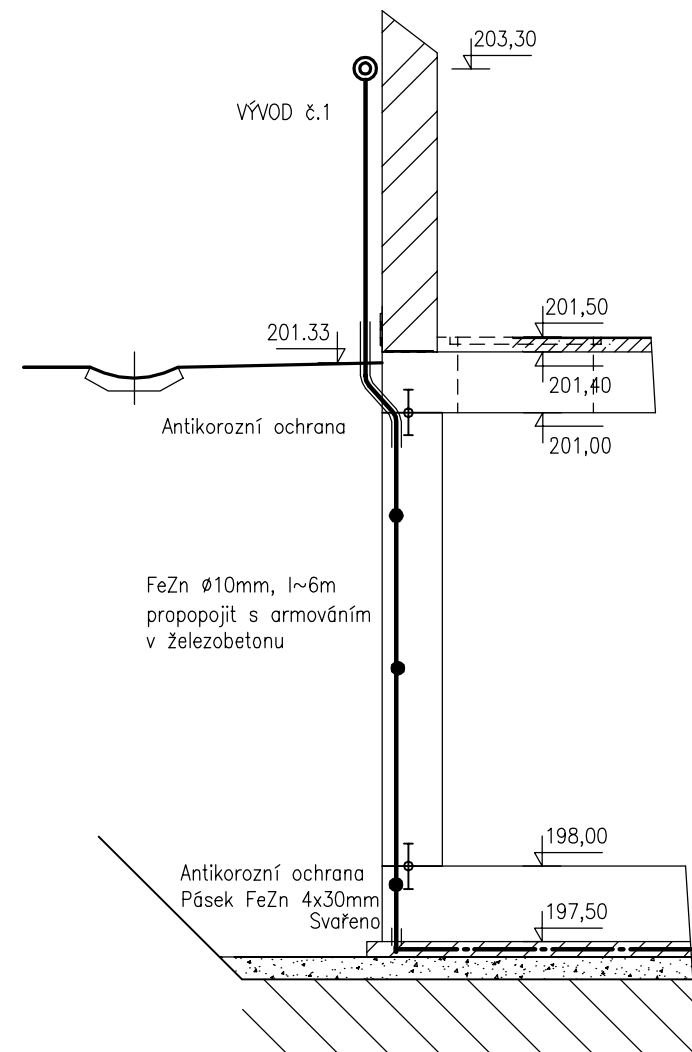

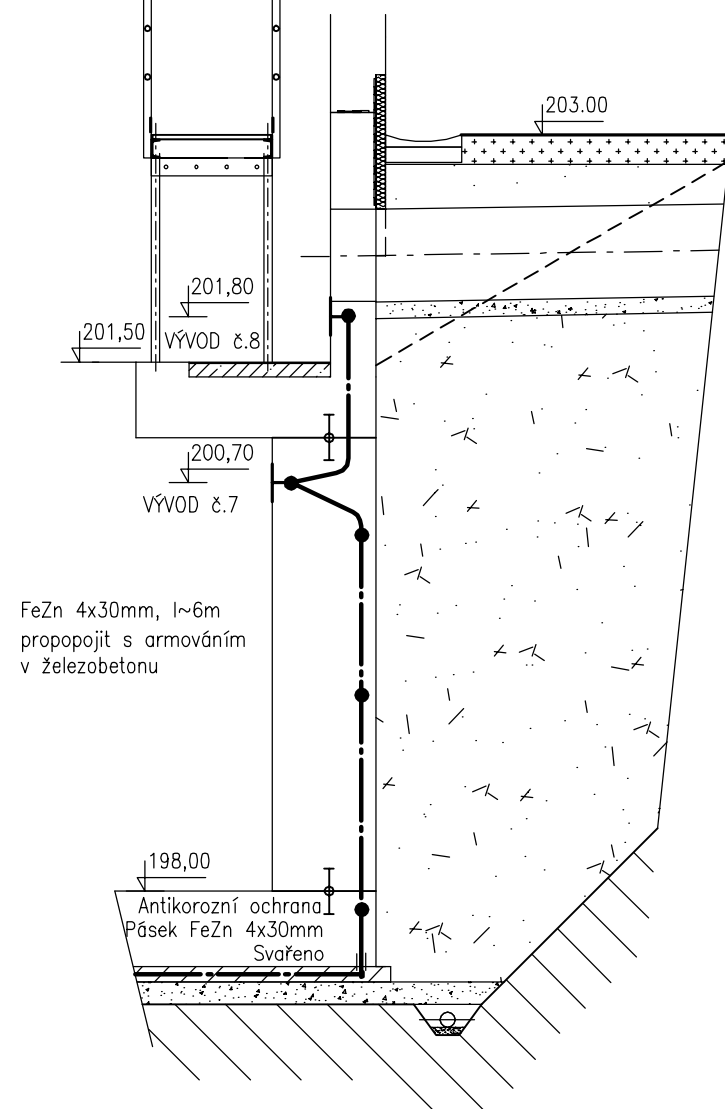





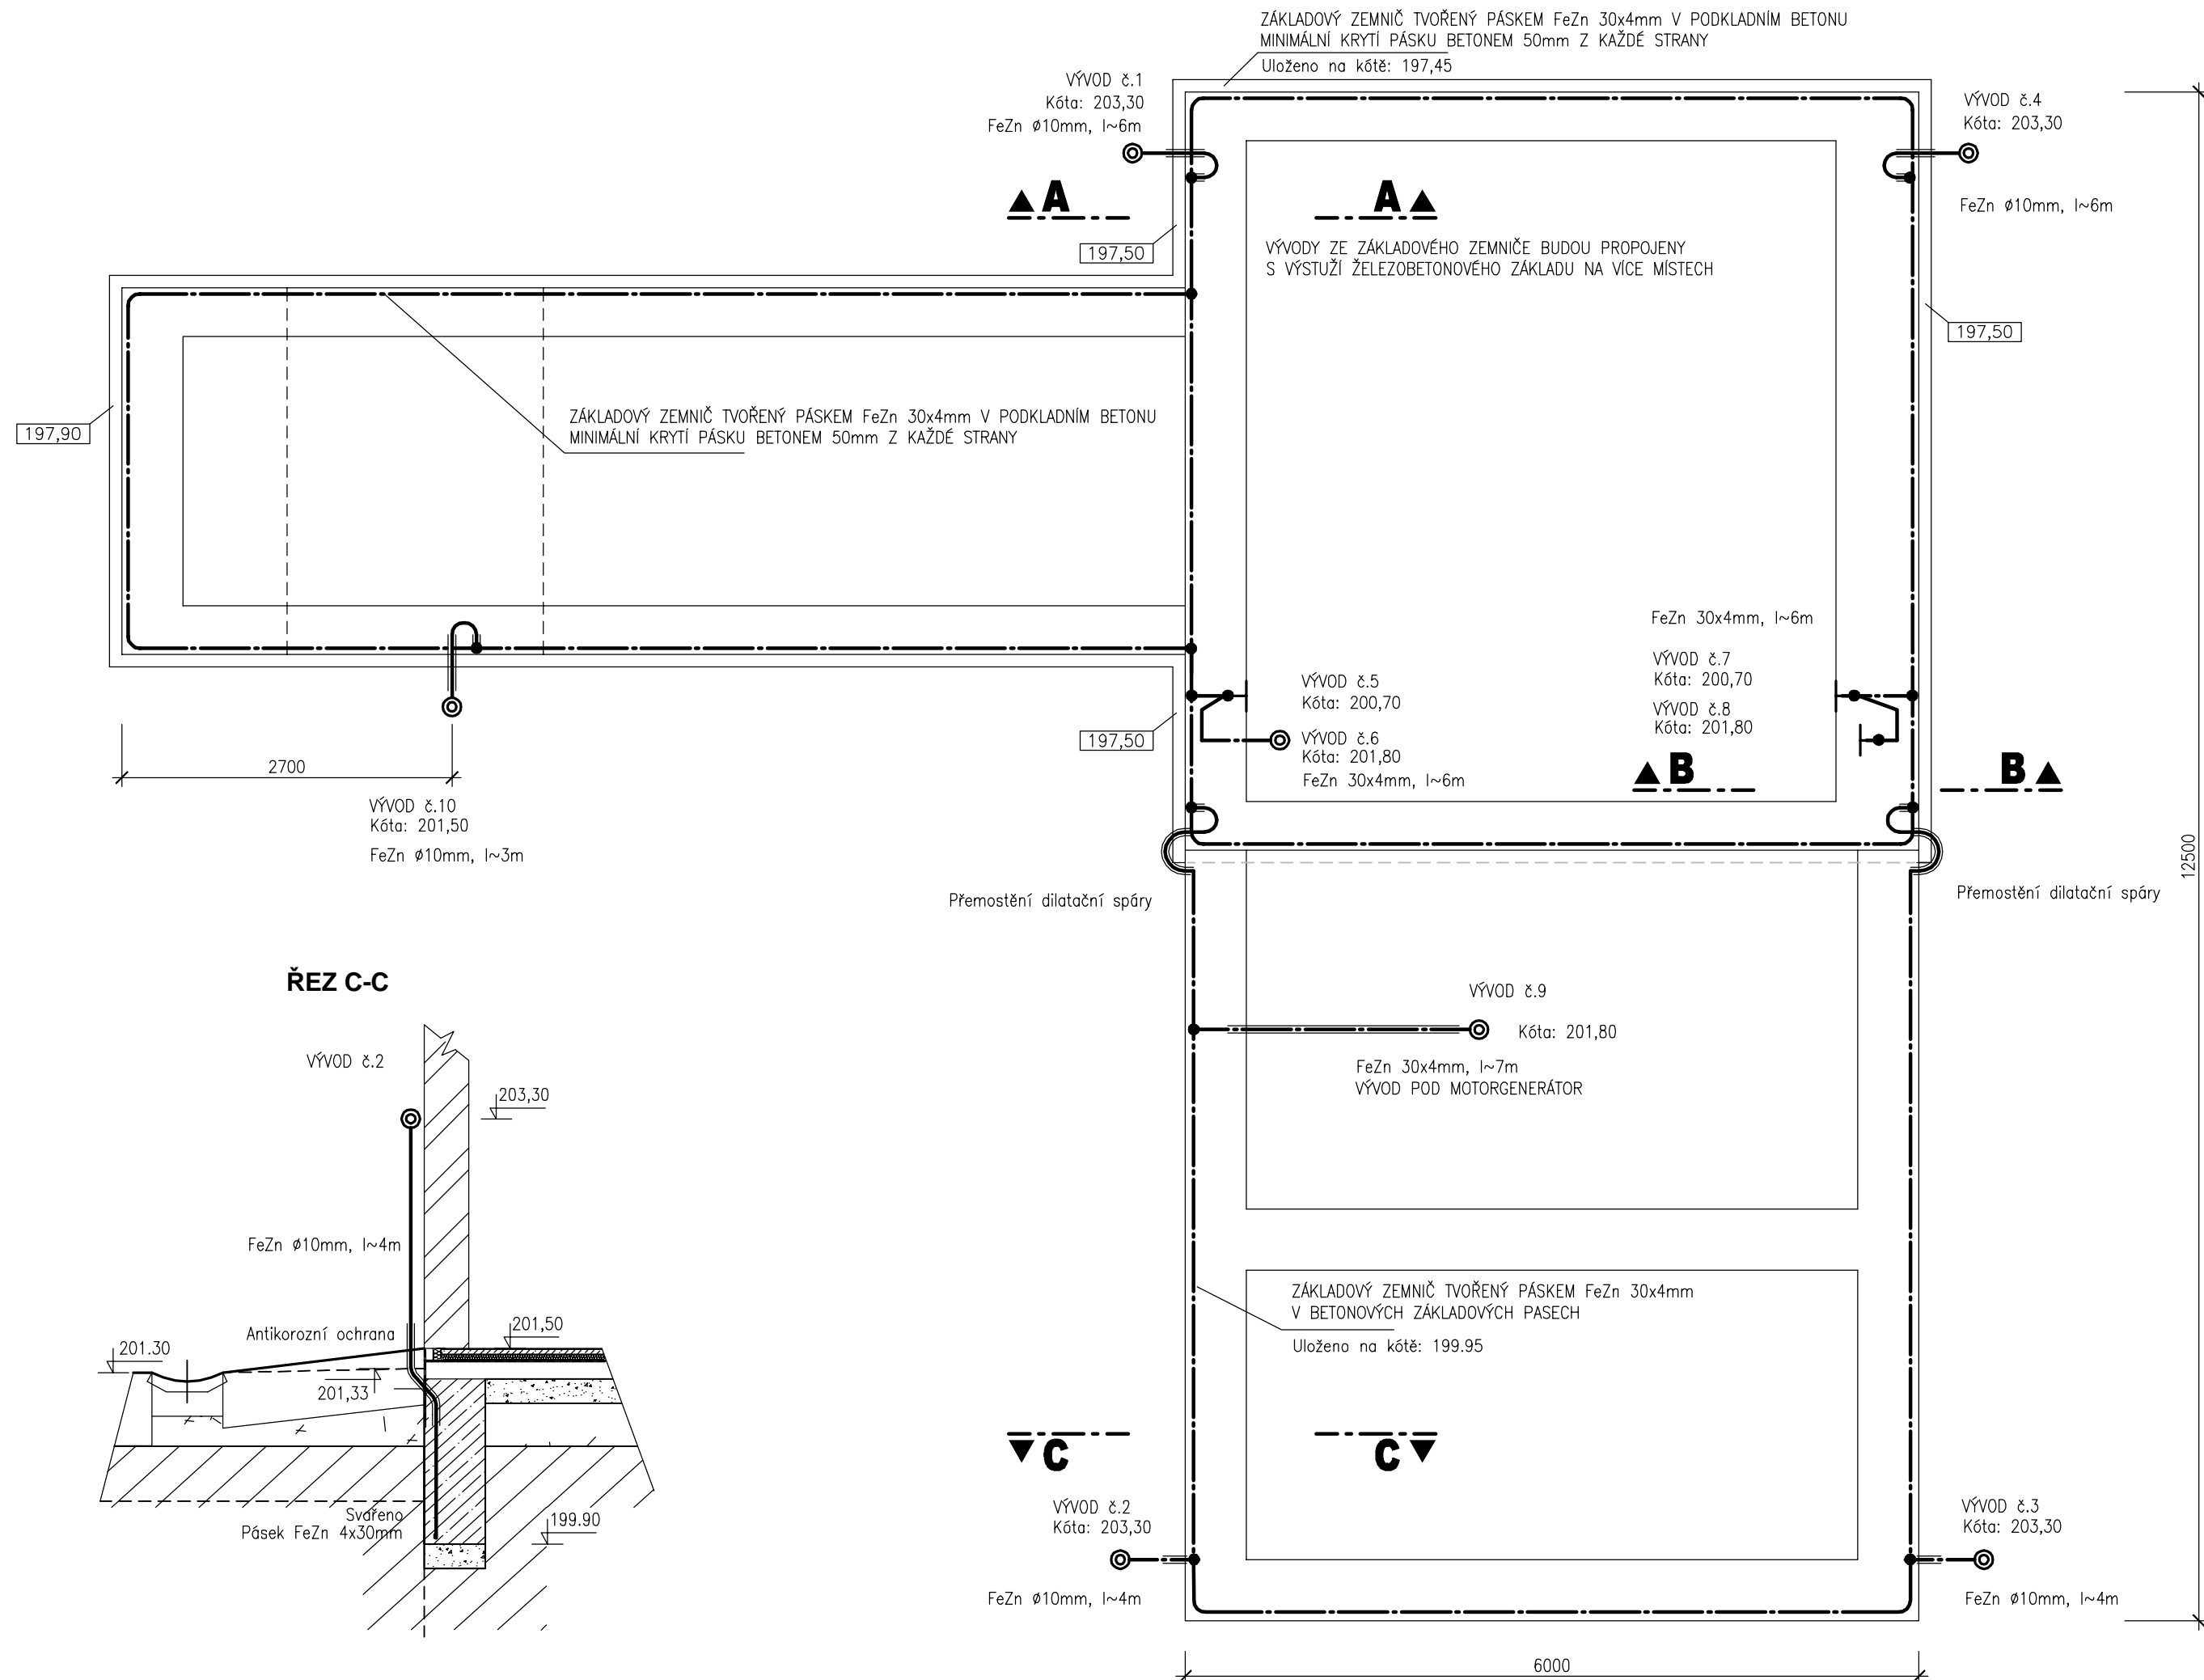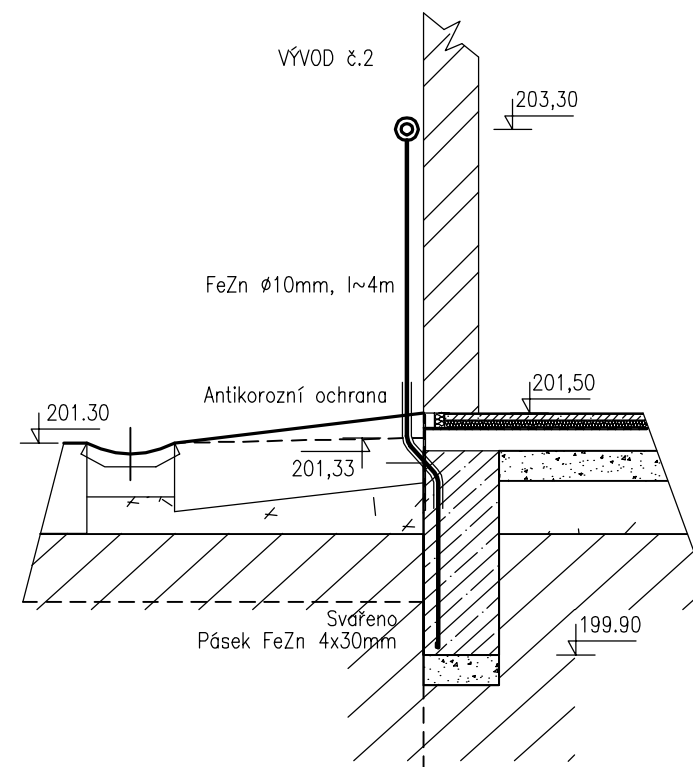**ŘEZ B-B**



### ŘEZ C-C



## LEGENDA

	UZEMŇOVACÍ VEDENÍ FeZn 30x4mm
	UZEMŇOVACÍ VEDENÍ FeZn ø10mm
	ANTIKOROZNÍ OCHRANA
	SPOJENÍ VODIČE TYPOVOU SVORKOU NEBO SVAŘENIM
	VÝVOD BUDE ZAKONČEN SVORKOU
	VÝVOD BUDE ZAKONČEN UZEMŇOVACÍ DESTIČKOU (15x15cm)
	Z NEREZOVÉHO MATERIÁLU

POZN:

ZÁKLADOVÝ ZEMNÍČÍ TVOŘENÝ PÁSKEM FeZn 30x4mm V PODKLADNÍM BETONU A V ZÁKLADECH STAVBY MINIMÁLNÍ KRYTÍ PÁSKU BETONEM 50mm Z KAŽDÉ STRANY

SPOJE PŘEVEDENY SVÁŘENÍM A OPATŘENY ANTIKOROZNÍ OCHRANOU

V MÍSTĚ PŘEDPOKLÁDANÉ DILATAČNÍ SPÁRY PROVĚST PŘEMOŠTĚNÍ

UZEMŇOVACÍ VÝVODY ZE ZÁKLADOVÉHO ZEMNÍČE NESMÍ JÍZ PROCHÁZET ZEMÍ POKUD NEJSOU OPATŘENY ANTIKOROZNÍ OCHRANOU PO CELÉ DĚLCE, NEBO NEJSOU PŘEVEDENY Z NEREZOVÉHO MATERIÁLU

ZÁKLADOVÝ ZEMNÍČÍ BUDE PROPJOVEN S ARMOVÁNÍM ŽELEZOBETONU

ANTI KOROZNÍ OCHRANOU BUDOU OPATŘENY TAKÉ UZEMŇOVACÍ VÝVODY DLE ČSN 332000-5-54

— NA PŘECHODU Z BETONU NA POVRCH NEJMÉNĚ 10cm V BETONU A 20cm NAD POVRCHEM

 <b>PÖYRY</b>			
<b>Pöyry Environment a.s.</b> Botanická 834/56, 602 00 Brno		Tel: +420 541 554 111 Fax: +420 541 211 205	
E-mail : <a href="mailto:trade.wecz@poyry.com">trade.wecz@poyry.com</a> <a href="http://www.poyry.cz">http://www.poyry.cz</a>			
Zodpovědný projektant <b>ING. JOSEF MALÝ</b>	Hlavní inženýr projektu <b>ING. ROSTISLAV MIKULÁŠEK</b>	Vedoucí střediska <b>ING. JIRÍ WEITER</b>	
Vypracoval <b>ING. JOSEF MALÝ</b>	Kontrolýsl <b>ING. JIRÍ WEITER</b>	Zakázkové číslo <b>3A12290.31.C01</b>	
Datum <b>LISTOPAD 2012</b>	Stupeň dokumentace <b>DPS</b>	Název souboru <b>02_1_11_3_ZZ.dwg</b>	
Akce <b>ODSTRANĚNÍ NÁSLEDKŮ DŮLNÍ ČINNOSTI A DŮLNÍCH POKLESŮ Z MINULOSTI          - PROTIPOVODNOVÁ OCHRANA ŽABNÍK V OSTRAVĚ-KOBLOVĚ          PROTI STOLETÝM PRŮTOKŮM VE VODNÍM TOKU ODRA          SO 02.1 ČERPAČÍ STANICE – STAVEBNÍ ELEKTROINSTALACE</b>			
Příloha			
<b>ZÁKLADOVÝ ZEMNÍČ</b>			
Objednatel Statutární město Ostrava, Prokešovo Náměstí 8, 729 30 OSTRAVA			
Měřičko		Příloha	
<b>1 : 50</b>		<b>02.11.13</b>	