


PODÉLNÝ ŘEZ A-A  
M 1:50

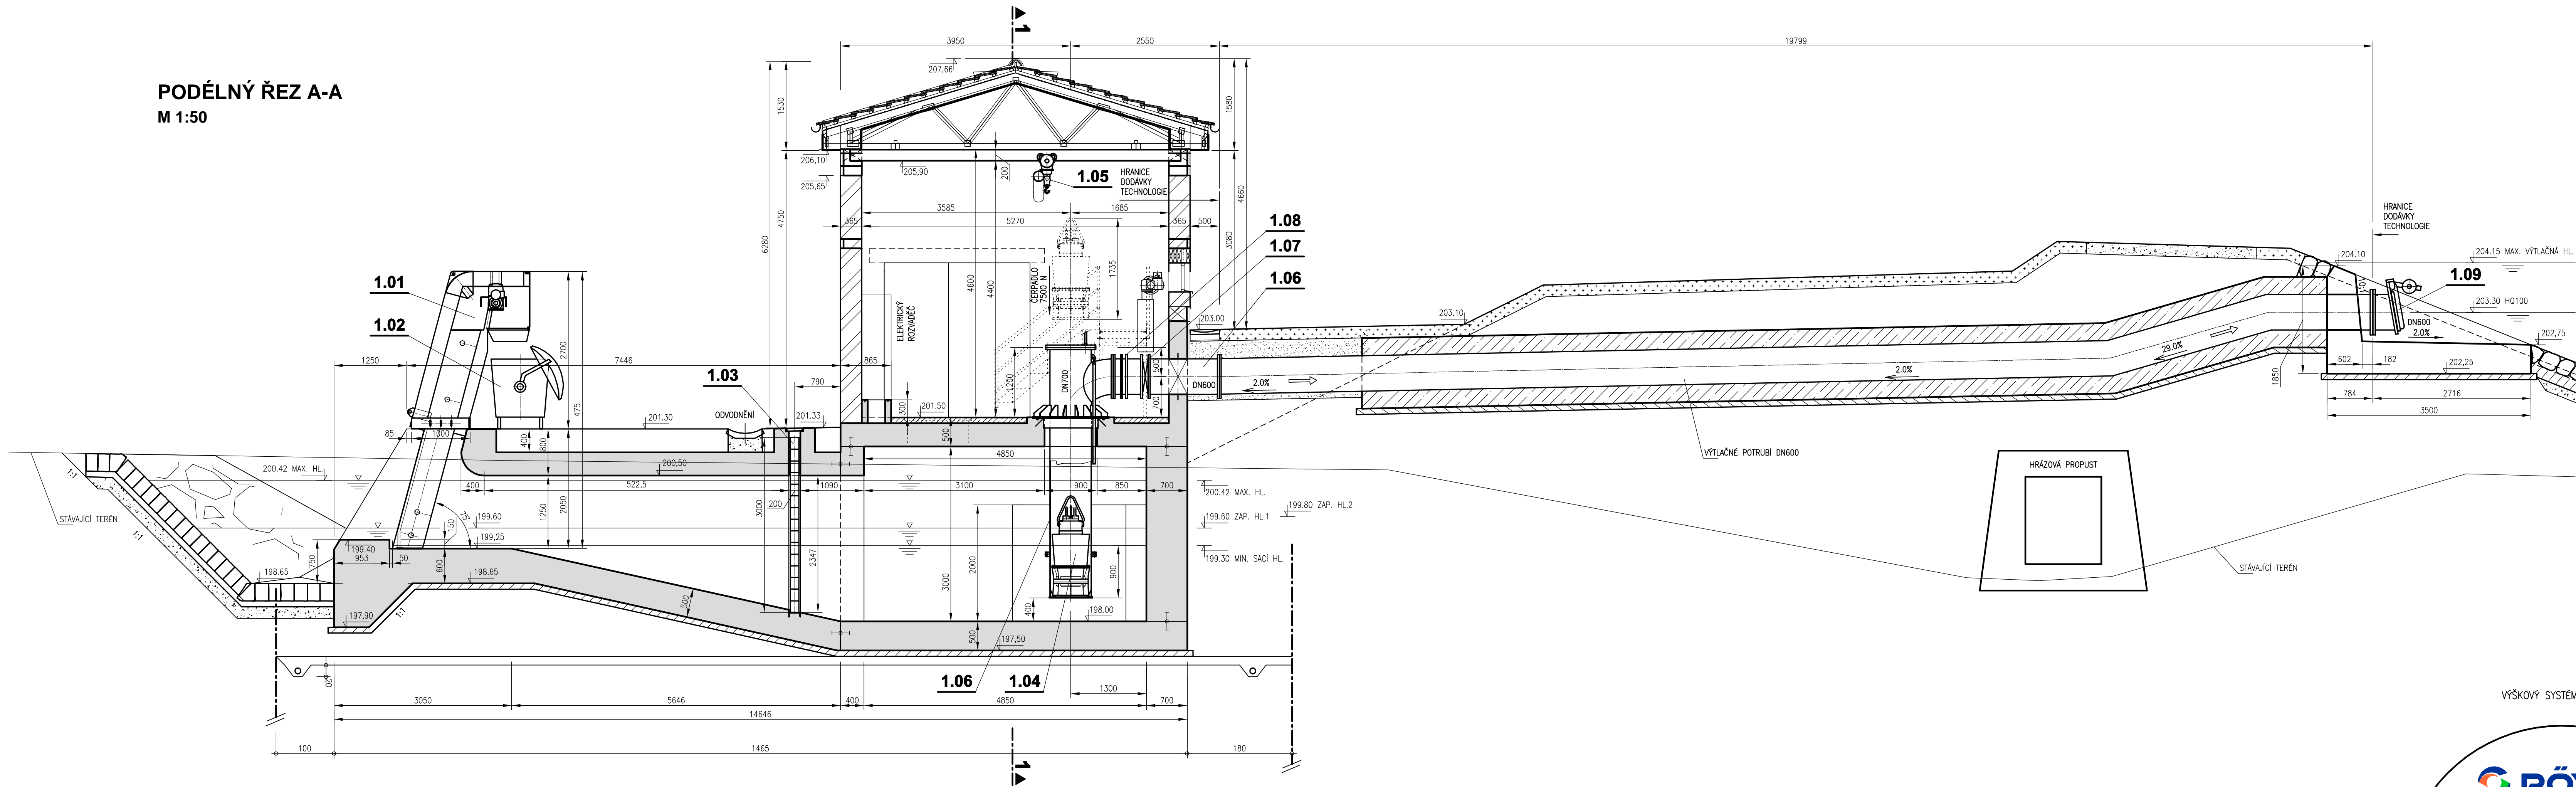

VÝŠKOVÝ SYSTÉM BALT P. V.



**PÖYRY**

Pöyry Environment a.s. Solanská 634/56, 602 00 Brno Tel: +420 541 554 111 Fax: +420 541 211 205 E-mail: trade.wc@poyry.com http://www.poyry.cz		
Zápatkový projektant ING. MILOŠ CHARVÁT	Hlavní inženýr projektu ING. ROSTISLAV MIKULÁŠEK	Veštec, střešník ING. JŘÍ WEITER
Vypracoval ING. MILOŠ CHARVÁT	Kontroloval ING. MILOSLAV KUPSKÝ	Zakázkové číslo 3A12290.711C01
Datum LISTOPAD 2012	Stupeň dokumentace DPS	Název stavby dispozice.dwg

Acce  
ODSTRANĚNÍ NÁSLEDKŮ DŮLNÍ ČINNOSTI A DŮLNÍCH POKLEŠŮ Z MINULOSTI  
- PROTIPOVODNOVÁ OCHRANA ŽABNÍK V OSTRAVĚ-KOBLOVĚ  
PROTI STOLETÝM PRŮTOKŮM VE VODNÍM TOKU ODRA

**DPS 01.1 ČERPAČÍ STANICE - STROJNĚ TECHNOLOGICKÁ ČÁST**

Příloha

**PODÉLNÝ ŘEZ A - A**

Objednatel Statutární město Ostrava, Prokešovo náměstí 8, 729 30 OSTRAVA	Příloha
MAPSKO	1:50
01.1.4	