



KATASTR
DRUH POZEMKU
Moř II
travní porost
komunikace

Prívod vody
M 1:1000/1:100

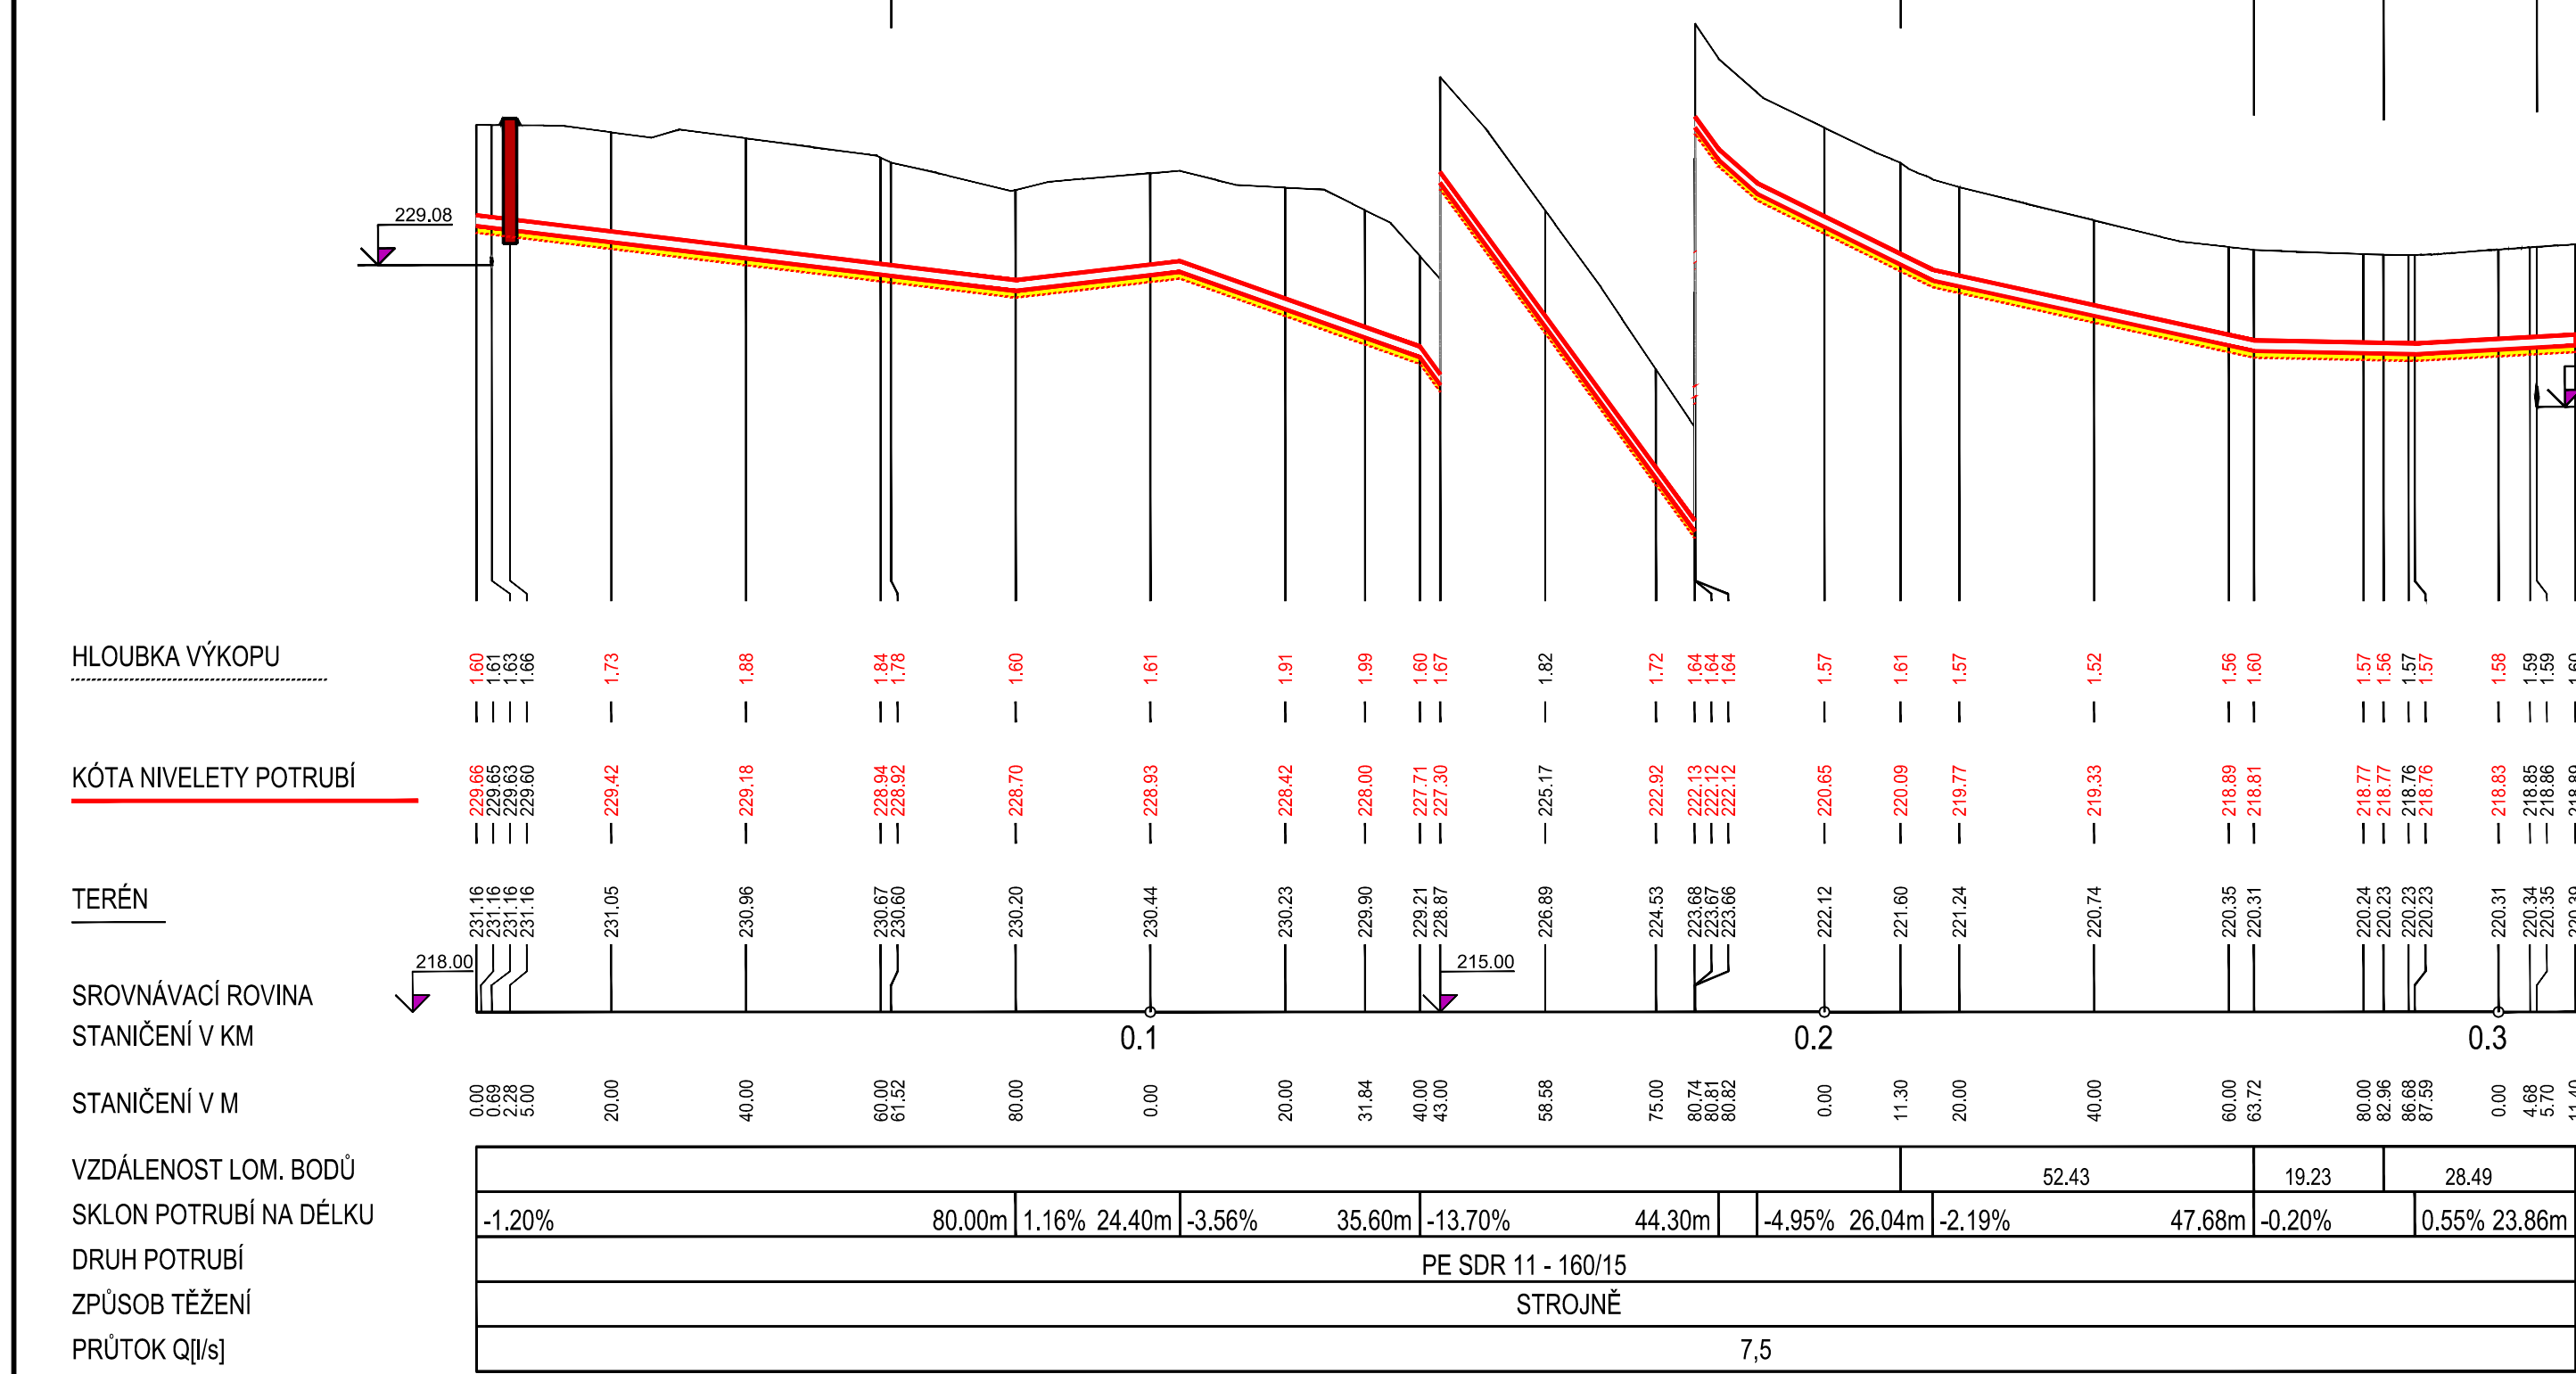


KATASTR
DRUH POZEMKU
Moř II
travní porost
komunikace

Okružní vodovod
M 1:2000/1:200

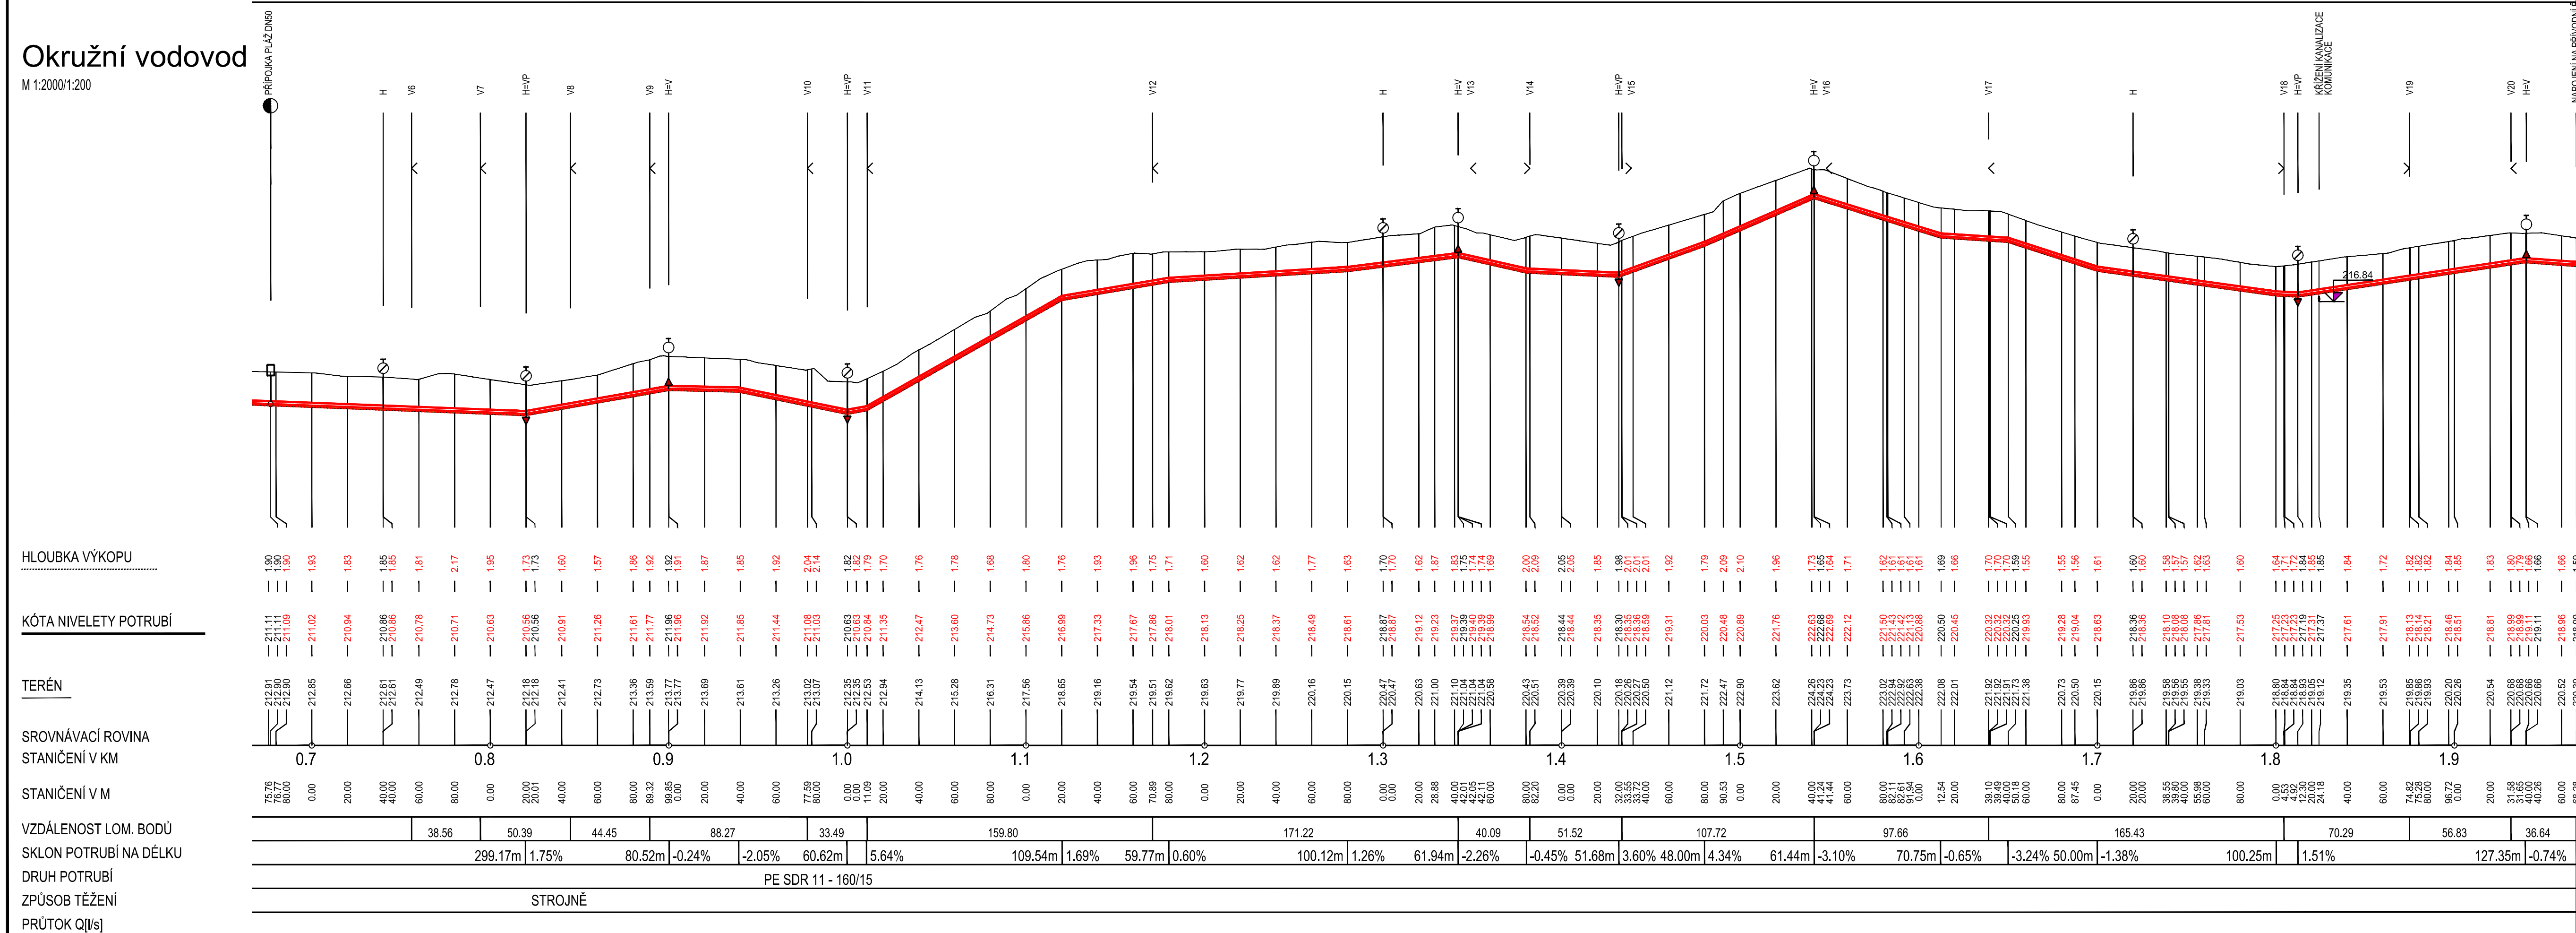



KATASTR
DRUH POZEMKU
Moř II
travní porost
komunikace

Okružní vodovod
M 1:2000/1:200

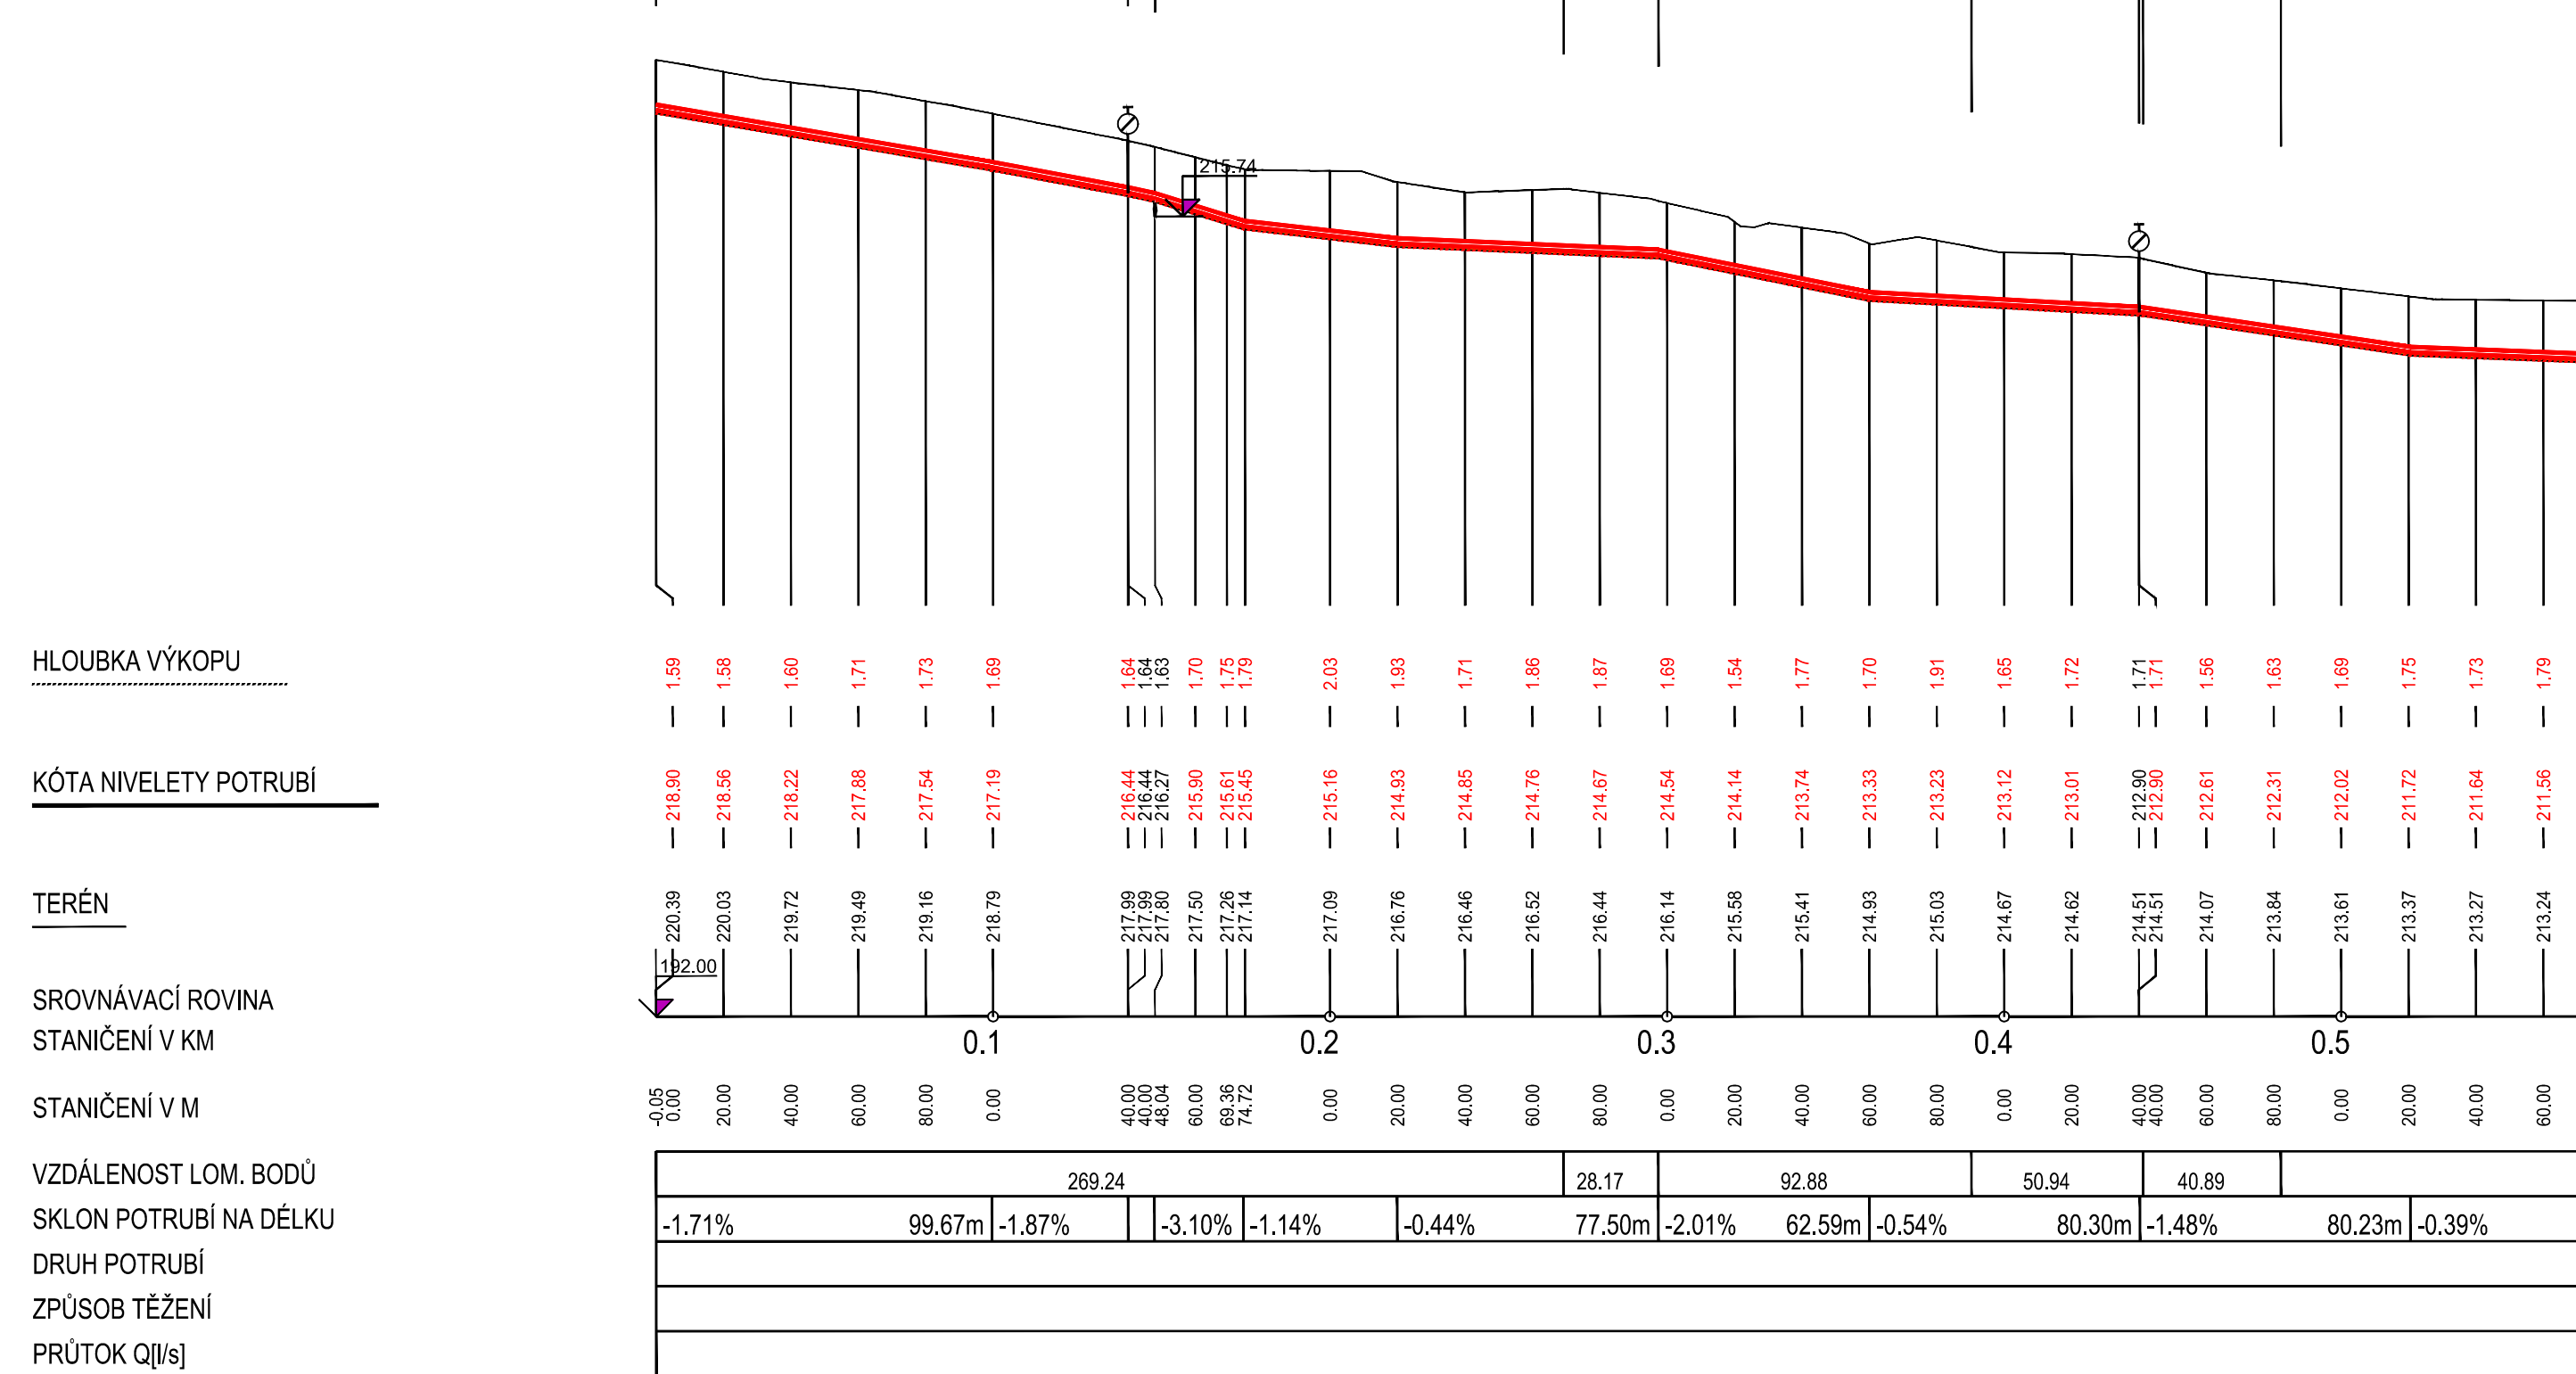

KATASTR
DRUH POZEMKU
Moř II
travní porost
komunikace

Okružní vodovod
M 1:2000/1:200

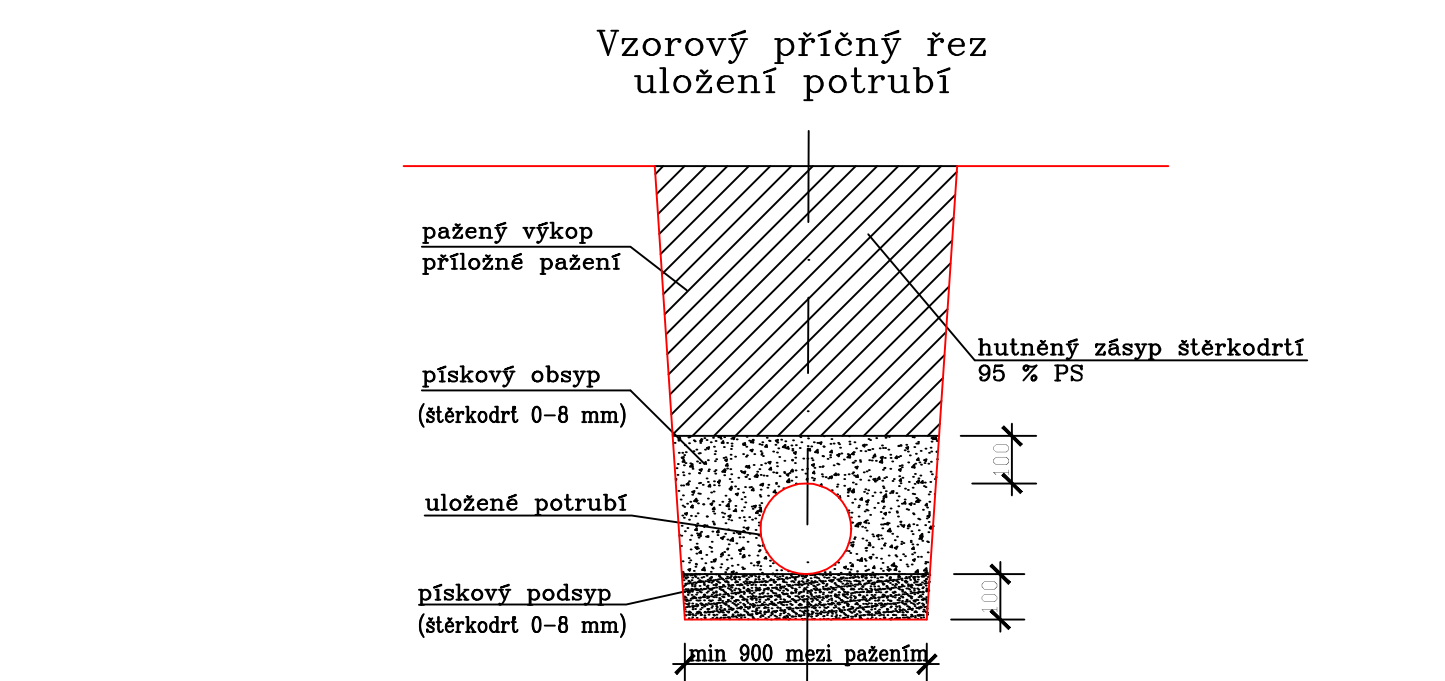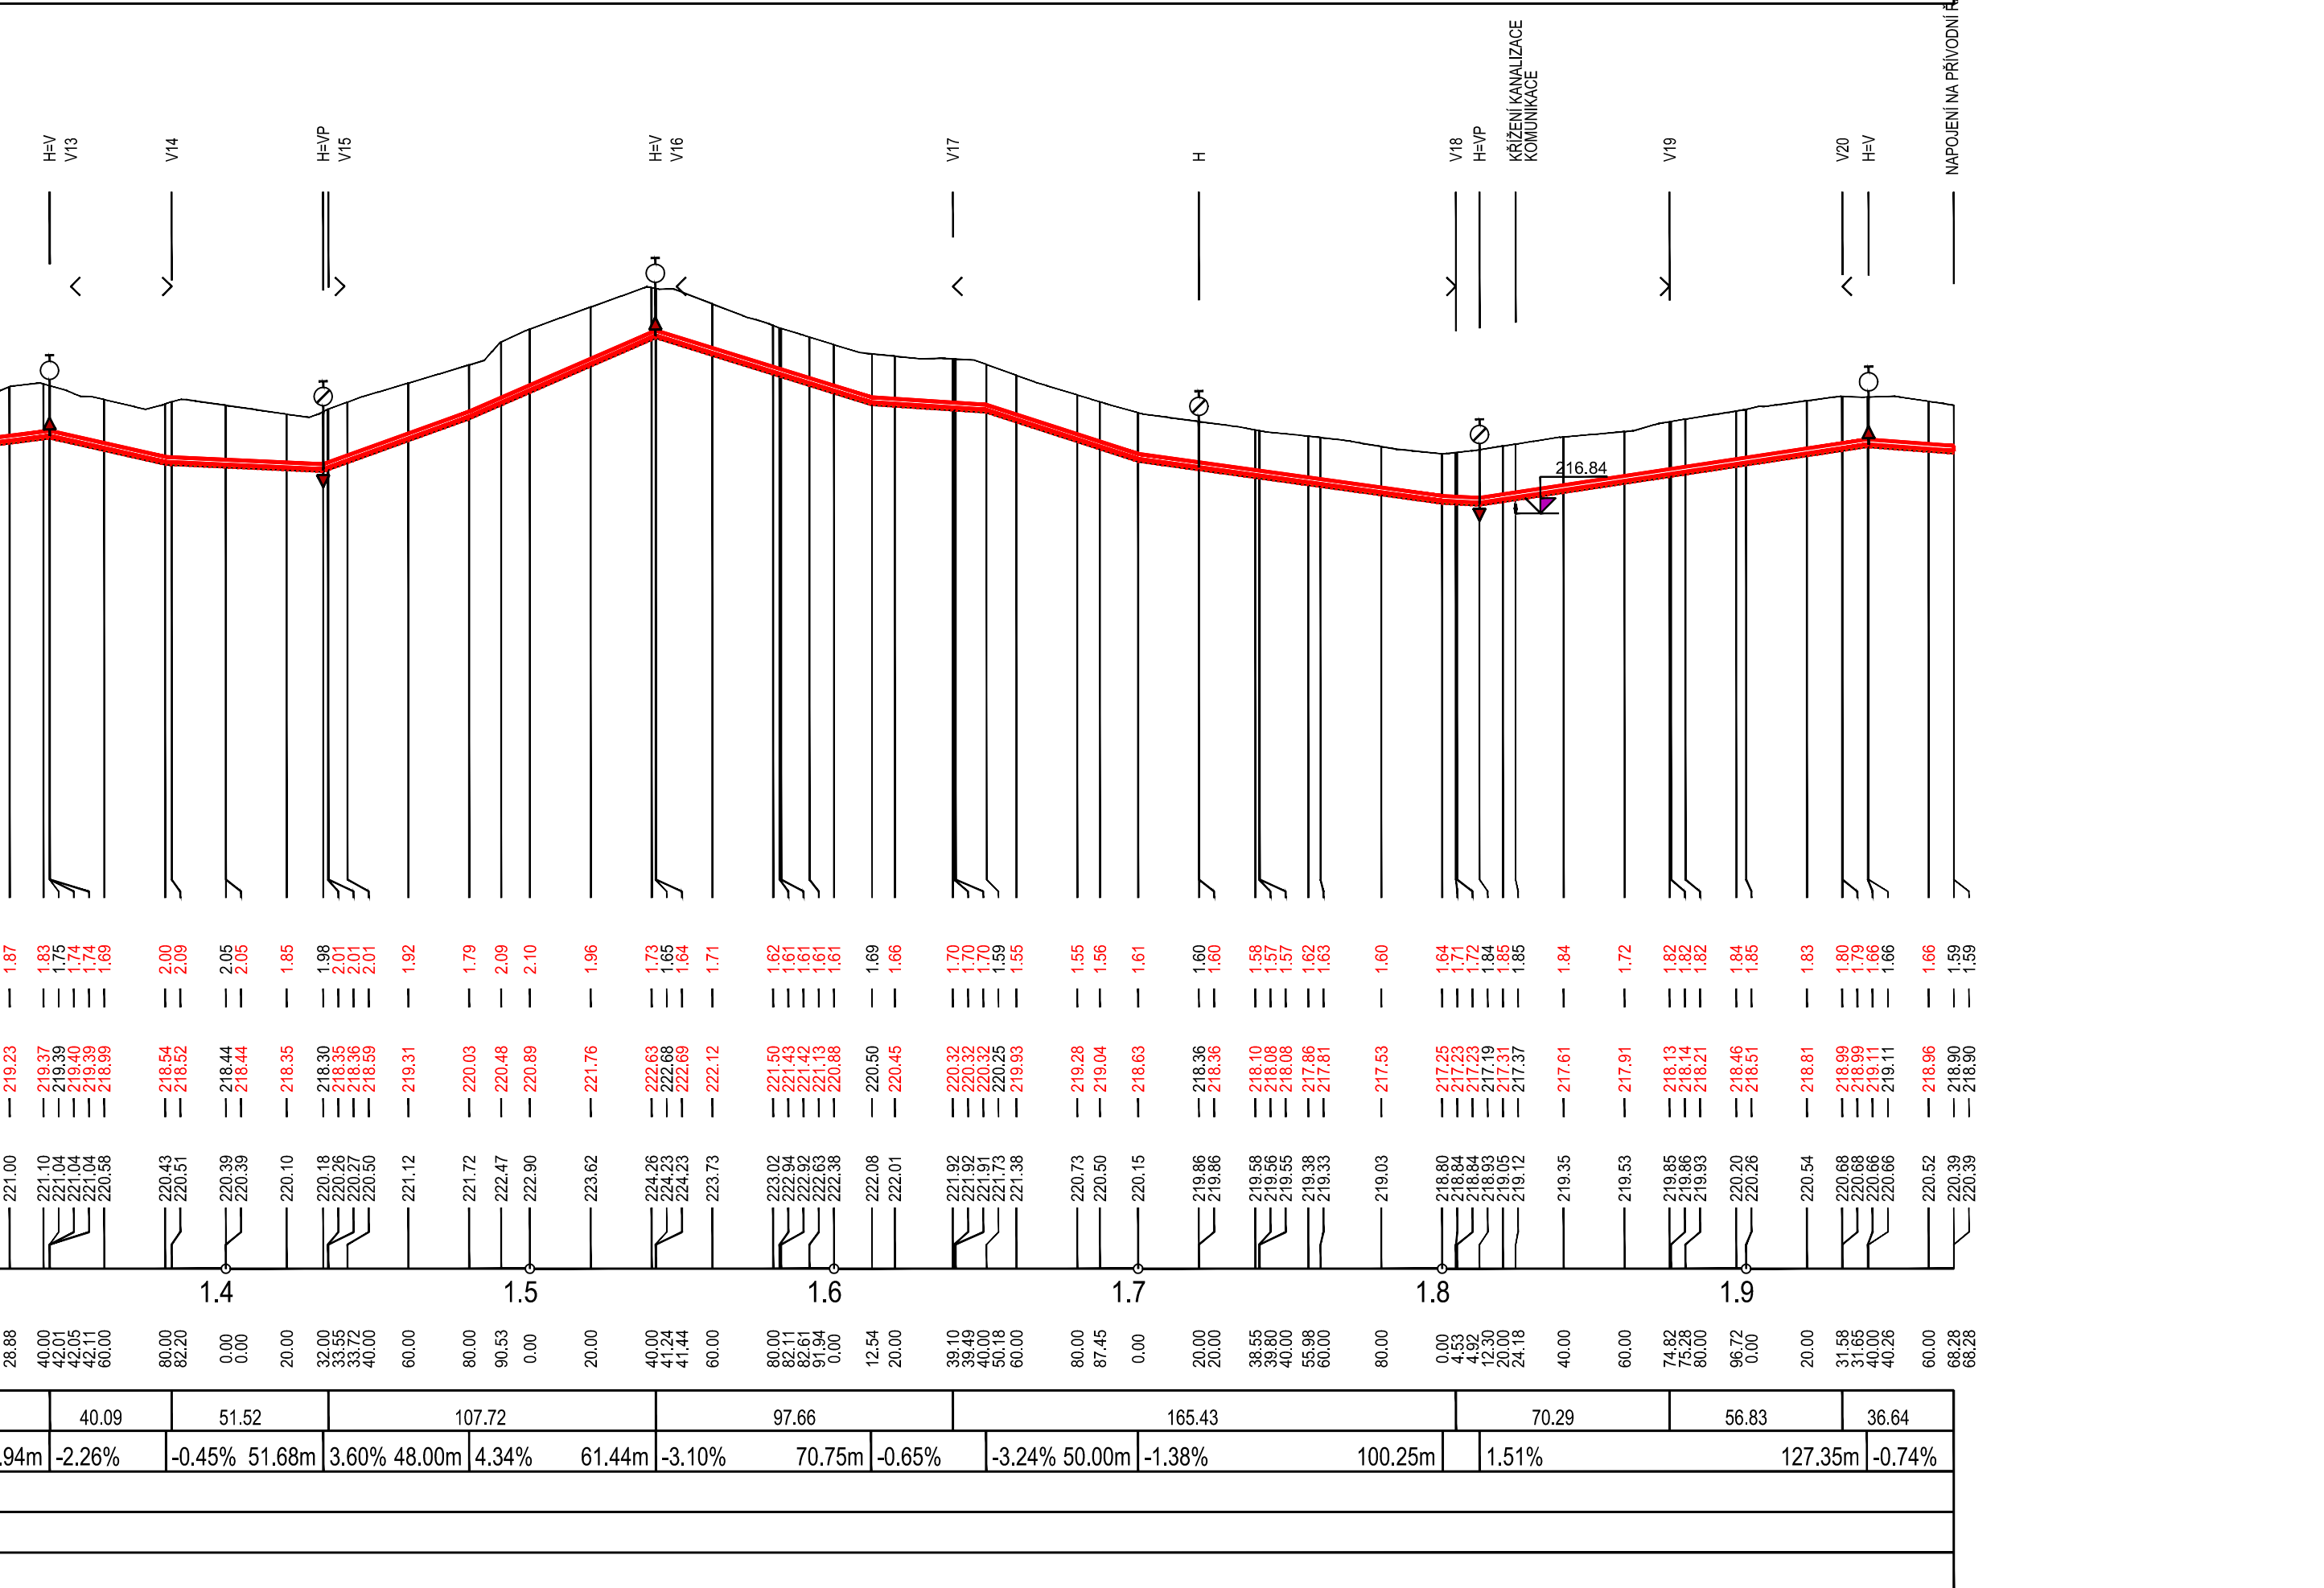

Poznámka:
Hloubka uložení potrubí bude před počítáním stavebních prací
odsouhlasena s provozovatelem SČVaK a.s. a případně upravena.

VÝŠKOVÝ SYSTÉM:		B.p.v.		JTK	
