

KATASTR
DRUH POZEMKU
ČÍSLO PARCELY

SO 31 - Zásobní řad pitné vody
M 1:1000/1:100

HLOUBKA VÝKOPU

KÓTA NIVELETY POTRUBÍ

TERÉN


Srovnávací rovina
Staničení v km


Staničení v m

VZDÁLENOST LOM. BODŮ

SKLON POTRUBÍ NA DÉLKU

DRUH POTRUBÍ

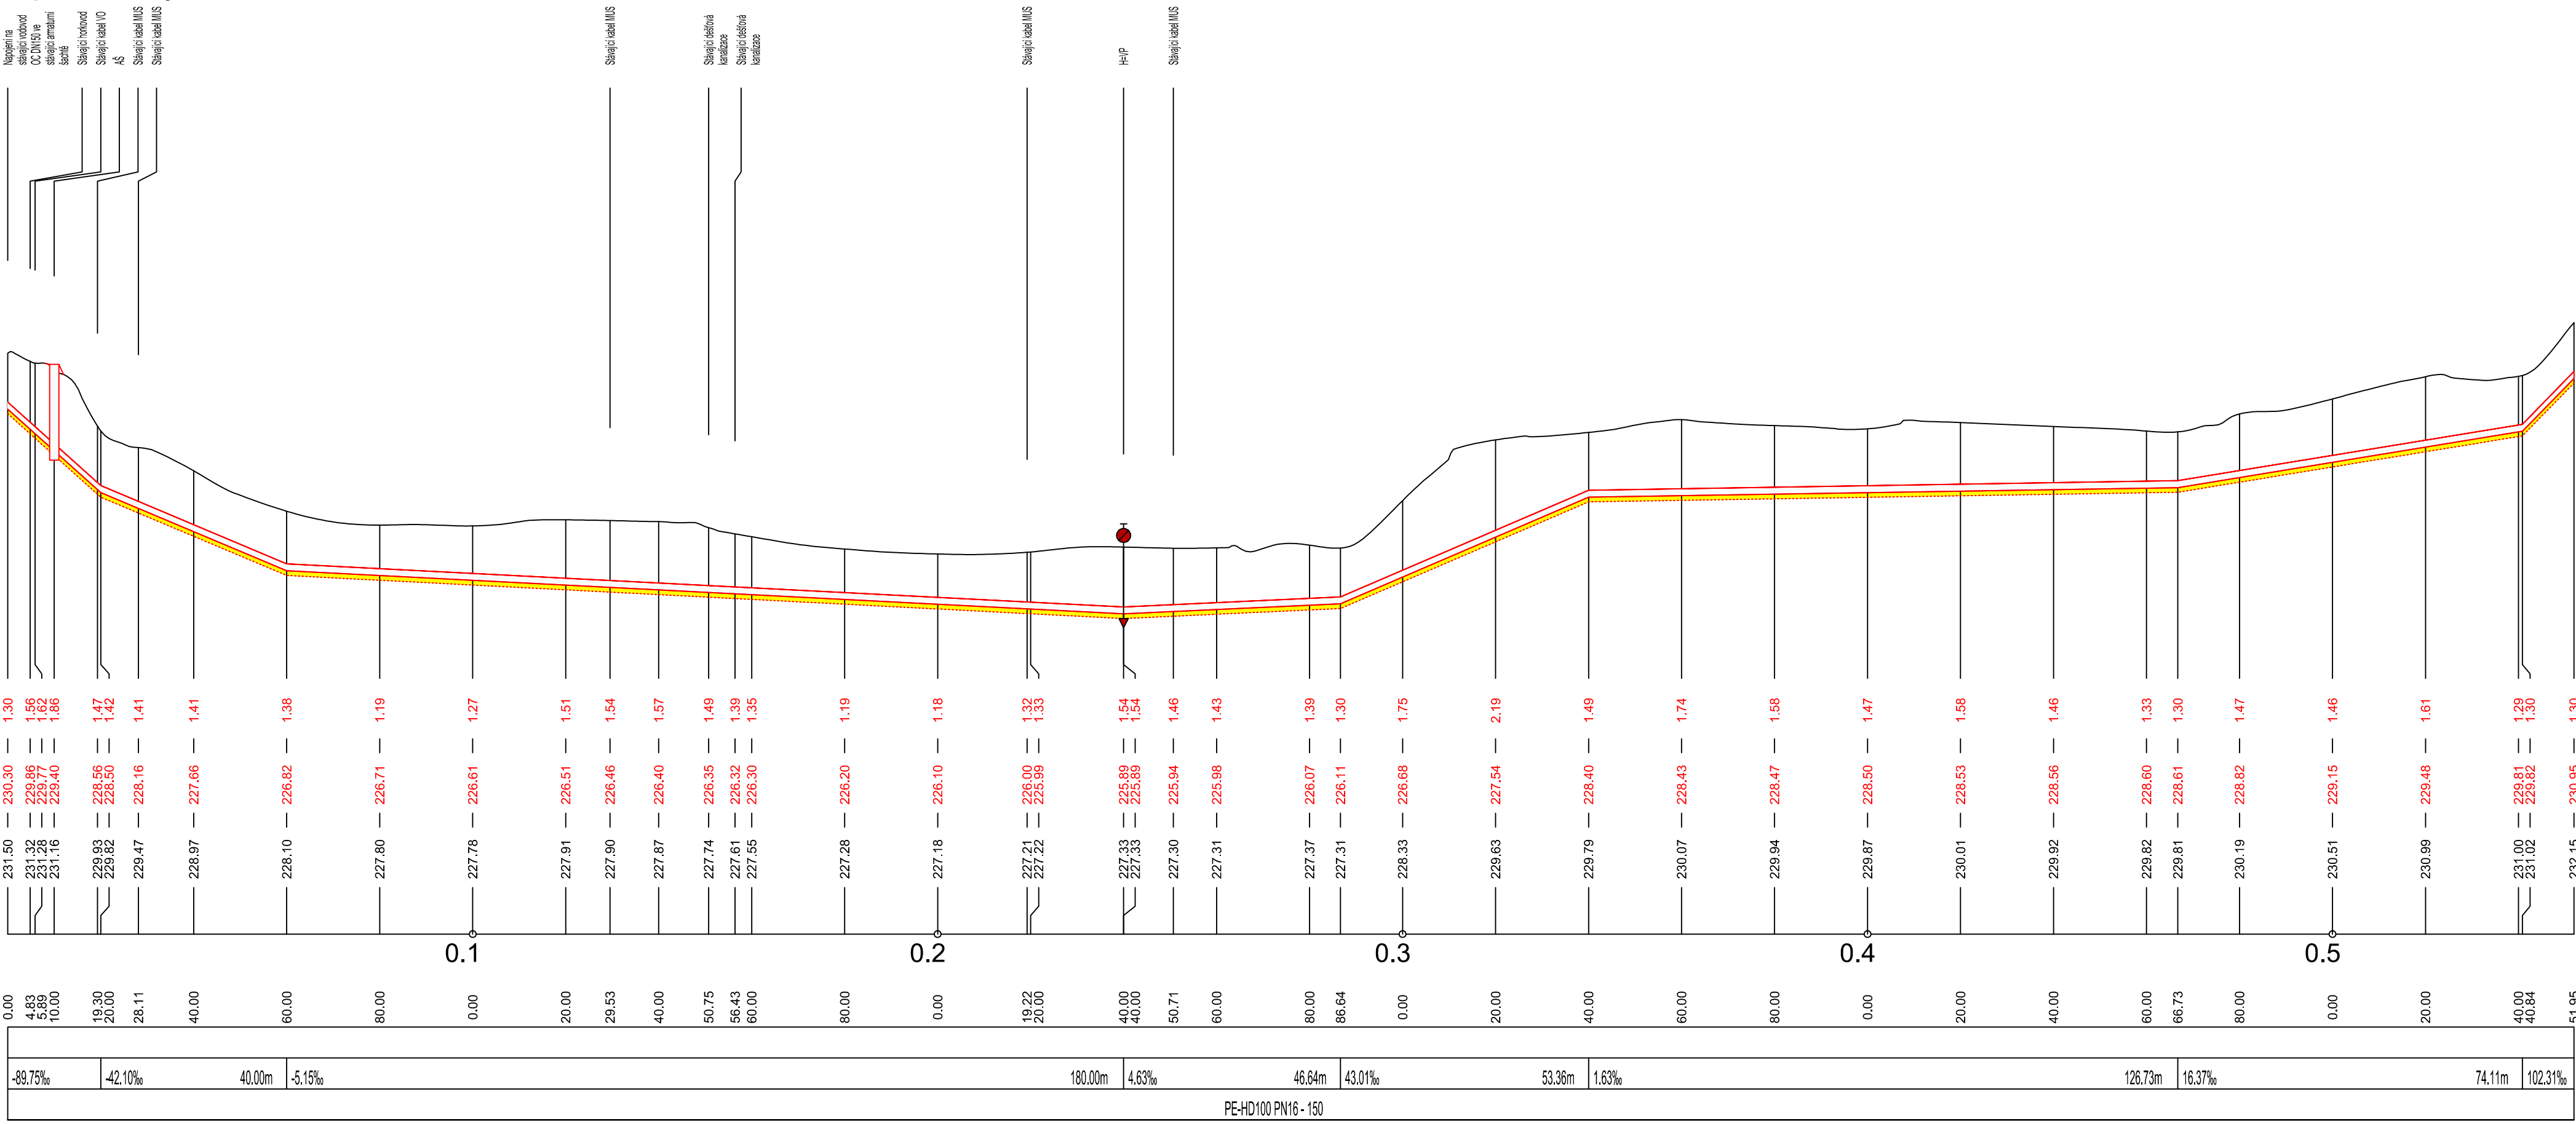

VÝKRES JE VLASTNÍM AUTOREM PROJEKTU TEPLICE A.S., NEJEDNÁ BYTÍ POŠTÍ A KOPÍROVÁNÍ TŘETÍ OSOBY, A PŘEDÁNÍ JINÉMU S NÍM NEMAJÍ BEZ PŘEDNÍHO POVOLENÍ AUTORA PROJEKTU TEPLICE A.S.						Výškový systém : Bpv		Souřadnicový systém : S - JTSK	
MÉRITKO	PROJEKTANT	M. DRVOTA	<i>Drvota</i>	HIP	ING. BALCAROVÁ	DATUM	08/06		
ORIGINÁLU	1 : 1000	1 : 100	1 : 100	1 : 100	1 : 100	STUPEN PD	ZDS		
VYPRACOVAL	M. DRVOTA	<i>Drvota</i>	TECH.KONTR.	ING. KUBIZNÁK	<i>Kubiznak</i>	POČ.FORM.A4	A4		
PROJEKTOVÁ KANCELÁŘ : ŽIVOTNÍHO PROSTŘEDÍ A REKULTIVACÍ								POŘ.ČÍSLO	
ZAKÁZKA : MiniMost - přívod vody a dešťová kanalizace								3	
ČÁST : Vodohospodářská část									
SO 31 - Zásobní řad pitné vody									
OBSAH : Podélný profil								ČÍSLO ZAKÁZKY : 1855	
								ZR-1-06280a	
OBJEDNATEL : Statutární město Most									