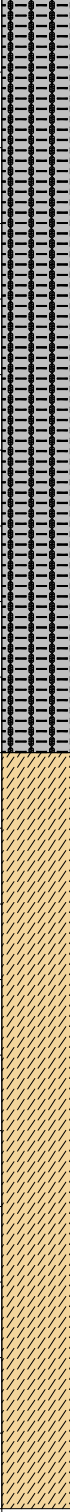
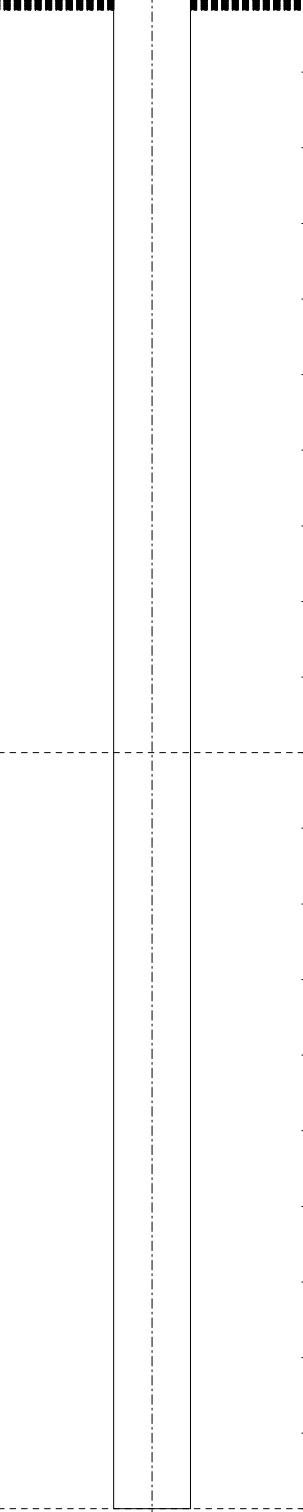


|                              |                                                                                    |                                                                                     |                                                                                     |   |   |   |  |
|------------------------------|------------------------------------------------------------------------------------|-------------------------------------------------------------------------------------|-------------------------------------------------------------------------------------|---|---|---|--|
| Aecom CZ Trojská 92, Praha 7 |                                                                                    |                                                                                     |                                                                                     | Schema vrtání a výstroje                                                                               |   | Objekt   |  |
| Geologická dokumentace       |                                                                                    |                                                                                     |                                                                                     | mm 60 0 60 mm                                                                                          |   | S-26   |  |
| Hloubka [m]                  |                                                                                    | Geologický profil                                                                   | Popis polohy                                                                        | Odběry vzorků                                                                                          |   | Souřadnice X : 1164756.82 Y : 752562.72 Nadmořská výška : 0.00 Lokality CB-Nové Vráto Mapa 1:25.000 32-222 |  |
| 1                            | 2                                                                                  | 3                                                                                   | 4                                                                                   | 6   |   |   |  |
| 2                            |  | 0.00-1.00 : Navážka - hlína s úlomky stavební suti, cihly, bez zápachu              |  | <b>POPISNÁ DATA</b>                                                                                    |   |   |  |
| 4                            |                                                                                    |  |                                                                                     | 1.00-2.00 : Hlína - jílovitá, šedá, černě smouhovaná, s proplásky písku jílovitého, mokrá, bez zápachu | Datum zahájení vrtání 3.4.2013 Datum ukončení vrtání 3.4.2013 Vrtná souprava Makita HM 1400 Jméno vrtmistra Liška Vrtná technologie jádrové Likvidace Zához |   |  |
| 6                            |                                                                                    |                                                                                     |                                                                                     |   | <b>INTERVALY VRTÁNÍ</b> PRŮMĚR   |   |  |
| 8                            |                                                                                    |                                                                                     |                                                                                     |   | [ m ] [ mm ]   |   |  |
| 1                            |                                                                                    |                                                                                     |                                                                                     |   | 0.00 - 2.00 50   |   |  |
| 2                            | N13                                                                                |                                                                                     | Z 0.50                                                                              |   | <b>VYSVĚTLIVKY</b>   |   |  |
| 4                            | Q11                                                                                |                                                                                     |                                                                                     |   | Průměr vrtu _____ Plná pažnice _____ Perfor.pažnice _____                                                                                                   |   |  |
| 2                            |                                                                                    |                                                                                     |                                                                                     |   | Měřitko : 1 : 10 ID_OBJ : 7 Projekt : 22128-1133 Zpracoval : Sýkora L. Datum : 22.5.2013 Příloha : _____                                                    |   |  |