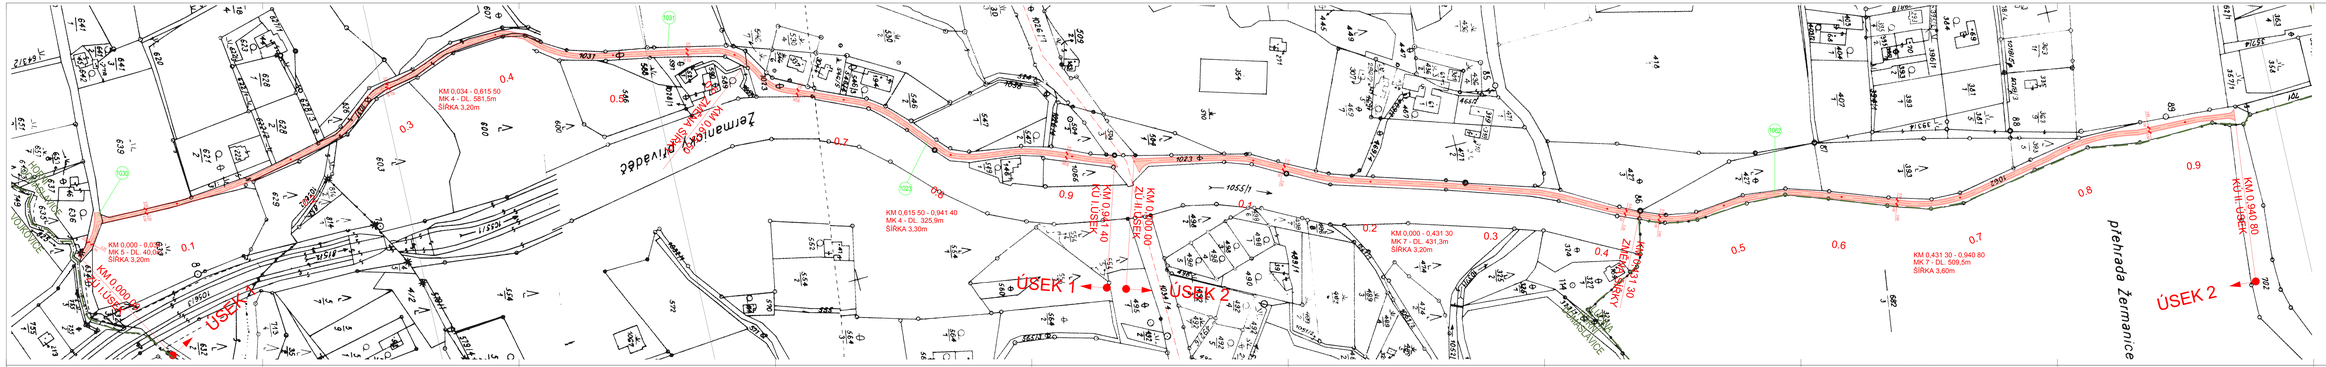
KM 0.000 - 0.034 00
MK 5 - DL: 40,0m
ŠÍRKA 3,20m
KM 0.034 - 0.615 50
MK 4 - DL: 581,5m
ŠÍRKA 3,20m
KM 0.615 50 - 0.941 40
MK 4 - DL: 325,9m
ŠÍRKA 3,30m
KM 0.941 40
KU I. ÚSEK
KM 0.000 00
ZU II. ÚSEK
KM 0.000 - 0.431 30
MK 7 - DL: 431,3m
ŠÍRKA 3,20m
KM 0.431 30
KM 0.431 30 - 0.940 80
MK 7 - DL: 509,5m
ŠÍRKA 3,60m
KM 0.940 80
KU II. ÚSEK
ÚSEK 1
ÚSEK 2
přehrada Žermanice
KOMÁRNÍKY
ŽERMANICE
1055/1
1031
1030
1022
1062
LEGENDA:
VOZOVKA K KRÁLNÍCE
PARCELA DOTČENÁ STAVBOU
ROZHRANÍ KATASTRŮ
B
SOUŘADNICOVÝ SYSTÉM: JTSK
VÝŠKOVÝ SYSTÉM: B.p.v.
PROJEKTANT: ING. MARCELA VAVŘINCOVÁ
OBJEDNATEL, INVESTOR: OBEC HORNÍ DOMBRALICE
NÁZEV AKCE: OPRAVA VOZOVKY PODÉL VOONÍHO PŘIVADĚČE DO ŽERMANICKÉ PŘEHRADY
NÁZEV OBJEKTU: STAVEBNÍ ČÁST
NÁZEV VÝKRESU: SITUACE STAVBY
Č. VÝKRESU: 01
DATUM: 10/2013
MĚŘÍTKO: 1:500
FORMÁT: A3+A4
Č. SOUPISKY:

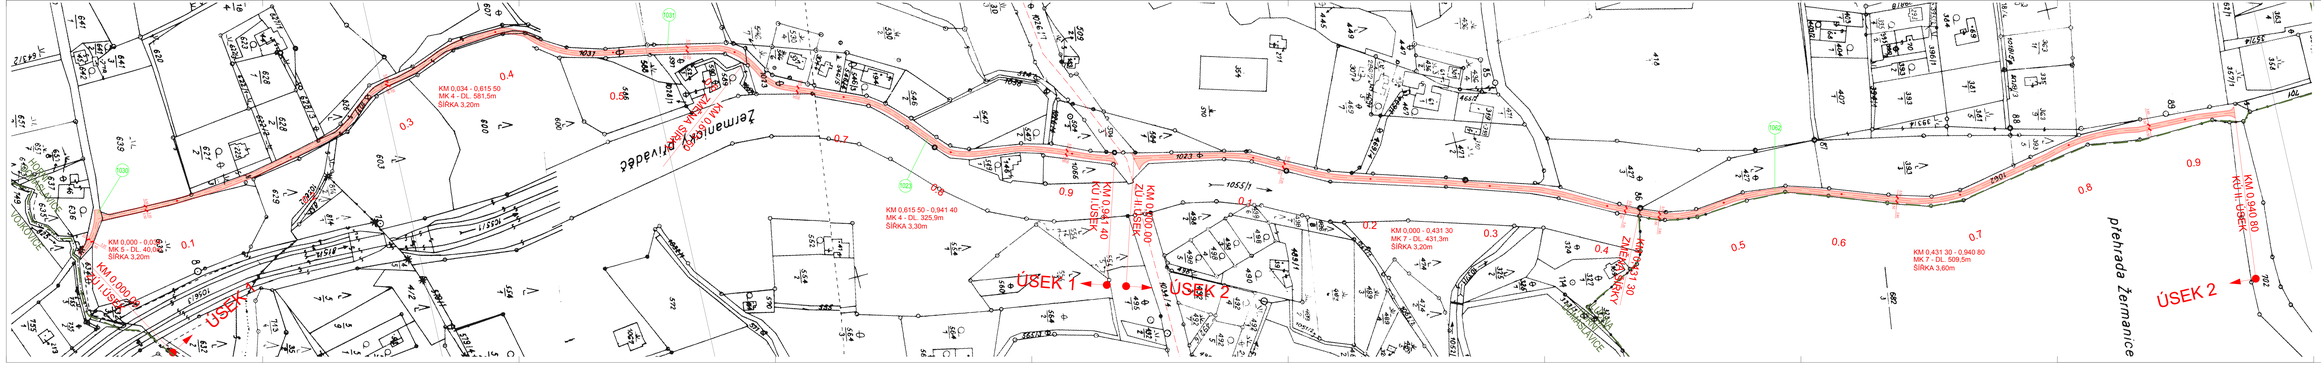
KM 0.000 - 0.034 00
MK 5 - DL: 40,0m
ŠÍRKA 3,20m
KM 0.034 - 0.615 50
MK 4 - DL: 581,5m
ŠÍRKA 3,20m
KM 0.615 50 - 0.941 40
MK 4 - DL: 325,9m
ŠÍRKA 3,30m
KM 0.941 40
KU I. ÚSEK
KM 0.000 00
ZU II. ÚSEK
KM 0.000 - 0.431 30
MK 7 - DL: 431,3m
ŠÍRKA 3,20m
KM 0.431 30
KM 0.431 30 - 0.940 80
MK 7 - DL: 509,5m
ŠÍRKA 3,60m
KM 0.940 80
KU II. ÚSEK
ÚSEK 1
ÚSEK 2
přehrada Žermanice
KOMÁRNÍKY
ŽERMANICE
1055/1
1031
1030
1022
1062
LEGENDA:
VOZOVKA K KRÁLNÍCE
PARCELA DOTČENÁ STAVBOU
ROZHRANÍ KATASTRŮ
B
SOUŘADNICOVÝ SYSTÉM: JTSK
VÝŠKOVÝ SYSTÉM: B.p.v.
PROJEKTANT: ING. MARCELA VAVŘINCOVÁ
OBJEDNATEL, INVESTOR: OBEC HORNÍ DOMBRALICE
NÁZEV AKCE: OPRAVA VOZOVKY PODÉL VOONÍHO PŘIVADĚČE DO ŽERMANICKÉ PŘEHRADY
NÁZEV OBJEKTU: STAVEBNÍ ČÁST
NÁZEV VÝKRESU: SITUACE STAVBY
Č. VÝKRESU: 01
DATUM: 10/2013
MĚŘÍTKO: 1:500
FORMÁT: A3+A4
Č. SOUPISKY: