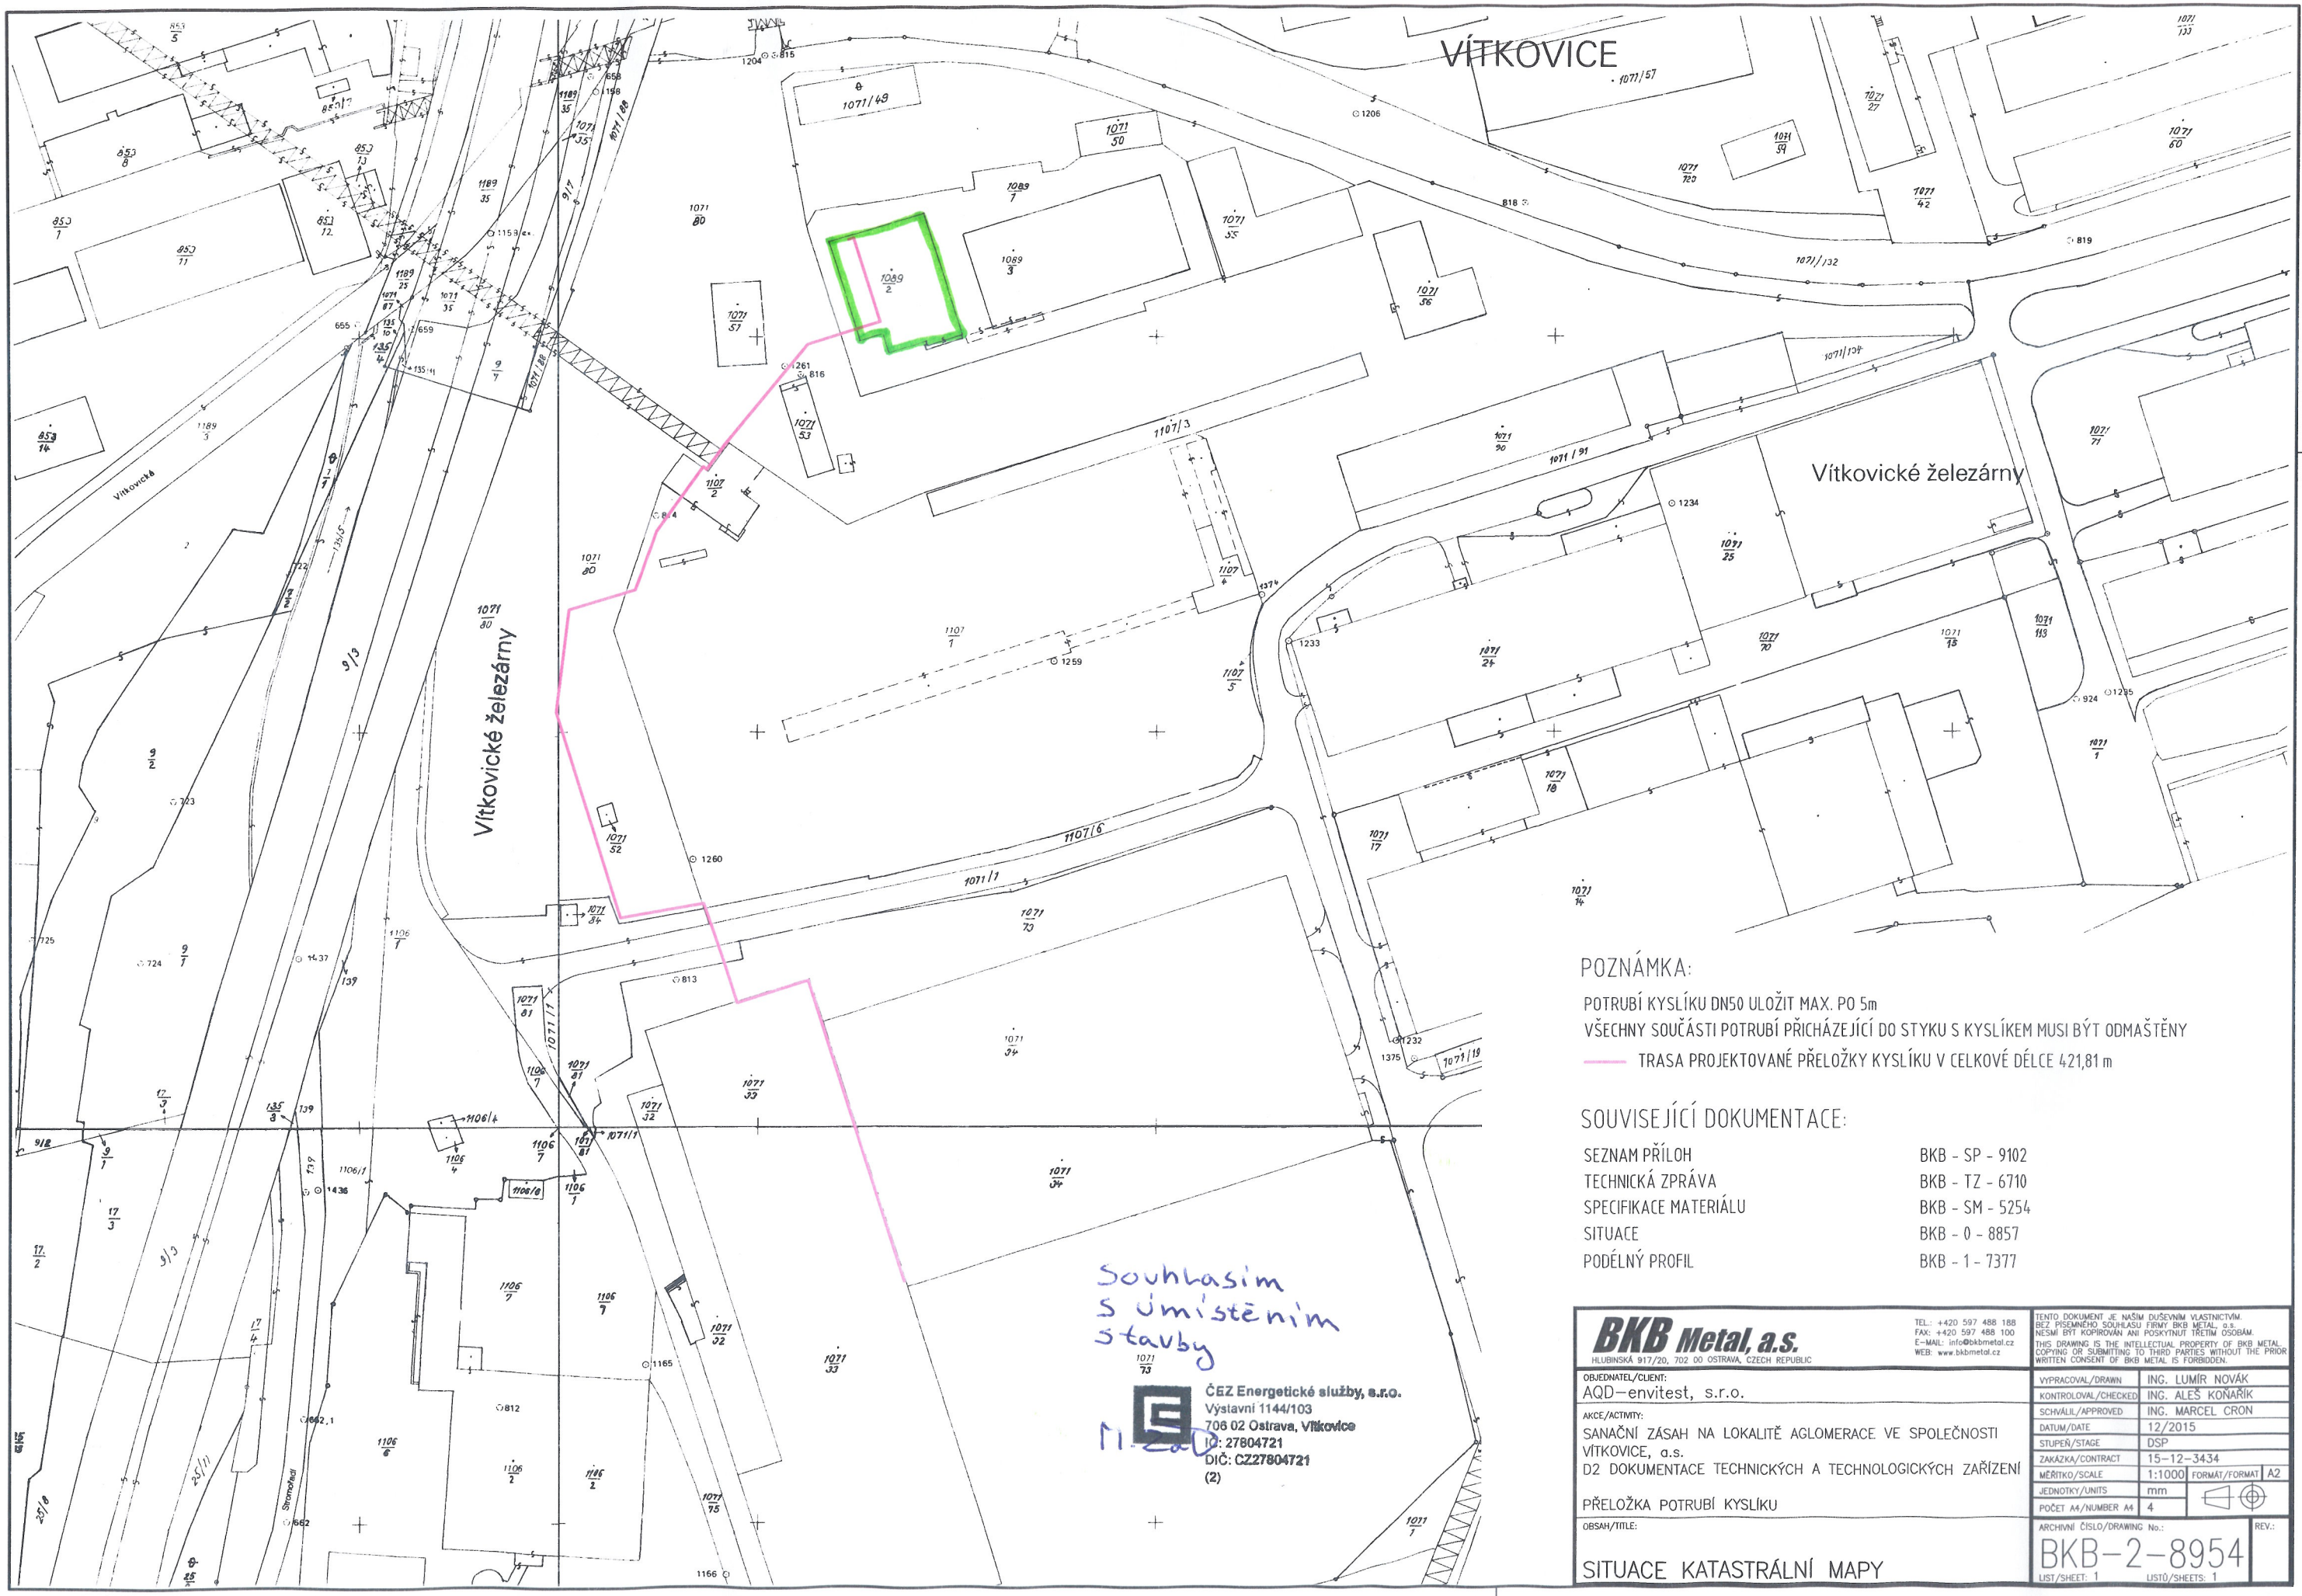

POZNÁMKA:

POTRUBÍ KYSLÍKU DN50 ULOŽIT MAX. PO 5m

VŠECHNY SOUČÁSTI POTRUBÍ PŘICHÁZEJÍCÍ DO STYKU S KYSLÍKEM MUSI BÝT ODMAŠTĚNY

TRASA PROJEKTOVANÉ PŘELOŽKY KYSLÍKU V CELKOVÉ DÉLCE 421,81 m

SOUVISEJÍCÍ DOKUMENTACE:

SEZNAM PŘÍLOH	BKB - SP - 9102
TECHNICKÁ ZPRÁVA	BKB - TZ - 6710
SPECIFIKACE MATERIÁLU	BKB - SM - 5254
SITUACE	BKB - 0 - 8857
PODÉLNÝ PROFIL	BKB - 1 - 7377

BKB Metal, a.s.
HLUBINSKÁ 917/20, 702 00 OSTRAVA, CZECH REPUBLIC
TEL.: +420 597 488 188
FAX: +420 597 488 100
E-MAIL: info@bkbmetal.cz
WEB: www.bkbmetal.cz

TENTO DOKUMENT JE NAŠÍM DUŠEVNÍM VLASTNICTVÍM. BEZ PÍSEMNÉHO SOUHLASU FIRMY BKB METAL, o.s. NESMÍ BÝT KOPÍROVÁN ANI POSKYTNUT TŘETÍM OSOBÁM.
THIS DRAWING IS THE INTELLECTUAL PROPERTY OF BKB METAL. COPYING OR SUBMITTING TO THIRD PARTIES WITHOUT THE PRIOR WRITTEN CONSENT OF BKB METAL IS FORBIDDEN.

OBJEDNATEL/CLIENT:
AQD–envitest, s.r.o.

AKCE/ACTIVITY:
SANAČNÍ ZÁSAH NA LOKALITĚ AGLOMERACE VE SPOLEČNOSTI VÍTKOVICE, a.s.
D2 DOKUMENTACE TECHNICKÝCH A TECHNOLOGICKÝCH ZAŘÍZENÍ

PŘELOŽKA POTRUBÍ KYSLÍKU

OBSAH/TITLE:
SITUACE KATASTRÁLNÍ MAPY

VYPRACOVAL/DRAWN	ING. LUMÍR NOVÁK
KONTROLOVAL/CHECKED	ING. ALEŠ KOŇAŘÍK
SCHVÁLIL/APPROVED	ING. MARCEL CRON
DATUM/DATE	12/2015
STUPEŇ/STAGE	DSP
ZAKÁZKA/CONTRACT	15–12–3434
MĚŘÍTKO/SCALE	1:1000
FORMÁT/FORMAT	A2
JEDNOTKY/UNITS	mm
POČET A4/NUMBER A4	4

ARCHIVNÍ ČÍSLO/DRAWING No.: BKB–2–8954
REV.:
LIST/SHEET: 1
LISTŮ/SHEETS: 1