SOUŘADNICE BODŮ:
VODOVOD VĚTEV A

BOD	X	Y
ZÚ–VA	1107172,678	453818,510
H–VA	1107169,625	453819,680
L1–VA	1107118,319	453835,031
KÚ–VA	1107108,168	453855,081

VODOVOD VĚTEV B

BOD	X	Y
ZÚ–VB	1107108,168	453855,081
L1–VB	1107113,789	453859,984
L2–VB	1107118,769	453868,820
KÚ–VB	1107127,700	453896,051

VODOVOD VĚTEV C

BOD	X	Y
ZÚ–VC	1107108,168	453855,081
L1–VC	1107105,807	453853,726
KÚ–VC	1107057,041	453829,002

SOUŘADNICE BODŮ:
CHRÁNIČKY PRO BUDOUCÍ PŘÍPOJKY

BOD	X	Y
CH1a	1107071,847	453835,764
CH1b	1107074,620	453830,286
CH2a	1107119,062	453867,642
CH2b	1107125,001	453865,694
CH3a	1107127,743	453895,060
CH3b	1107133,984	453893,013
CH4a	1107124,251	453832,740
CH4b	1107122,891	453828,193
CH5a	1107135,429	453829,481
CH5b	1107134,081	453824,977

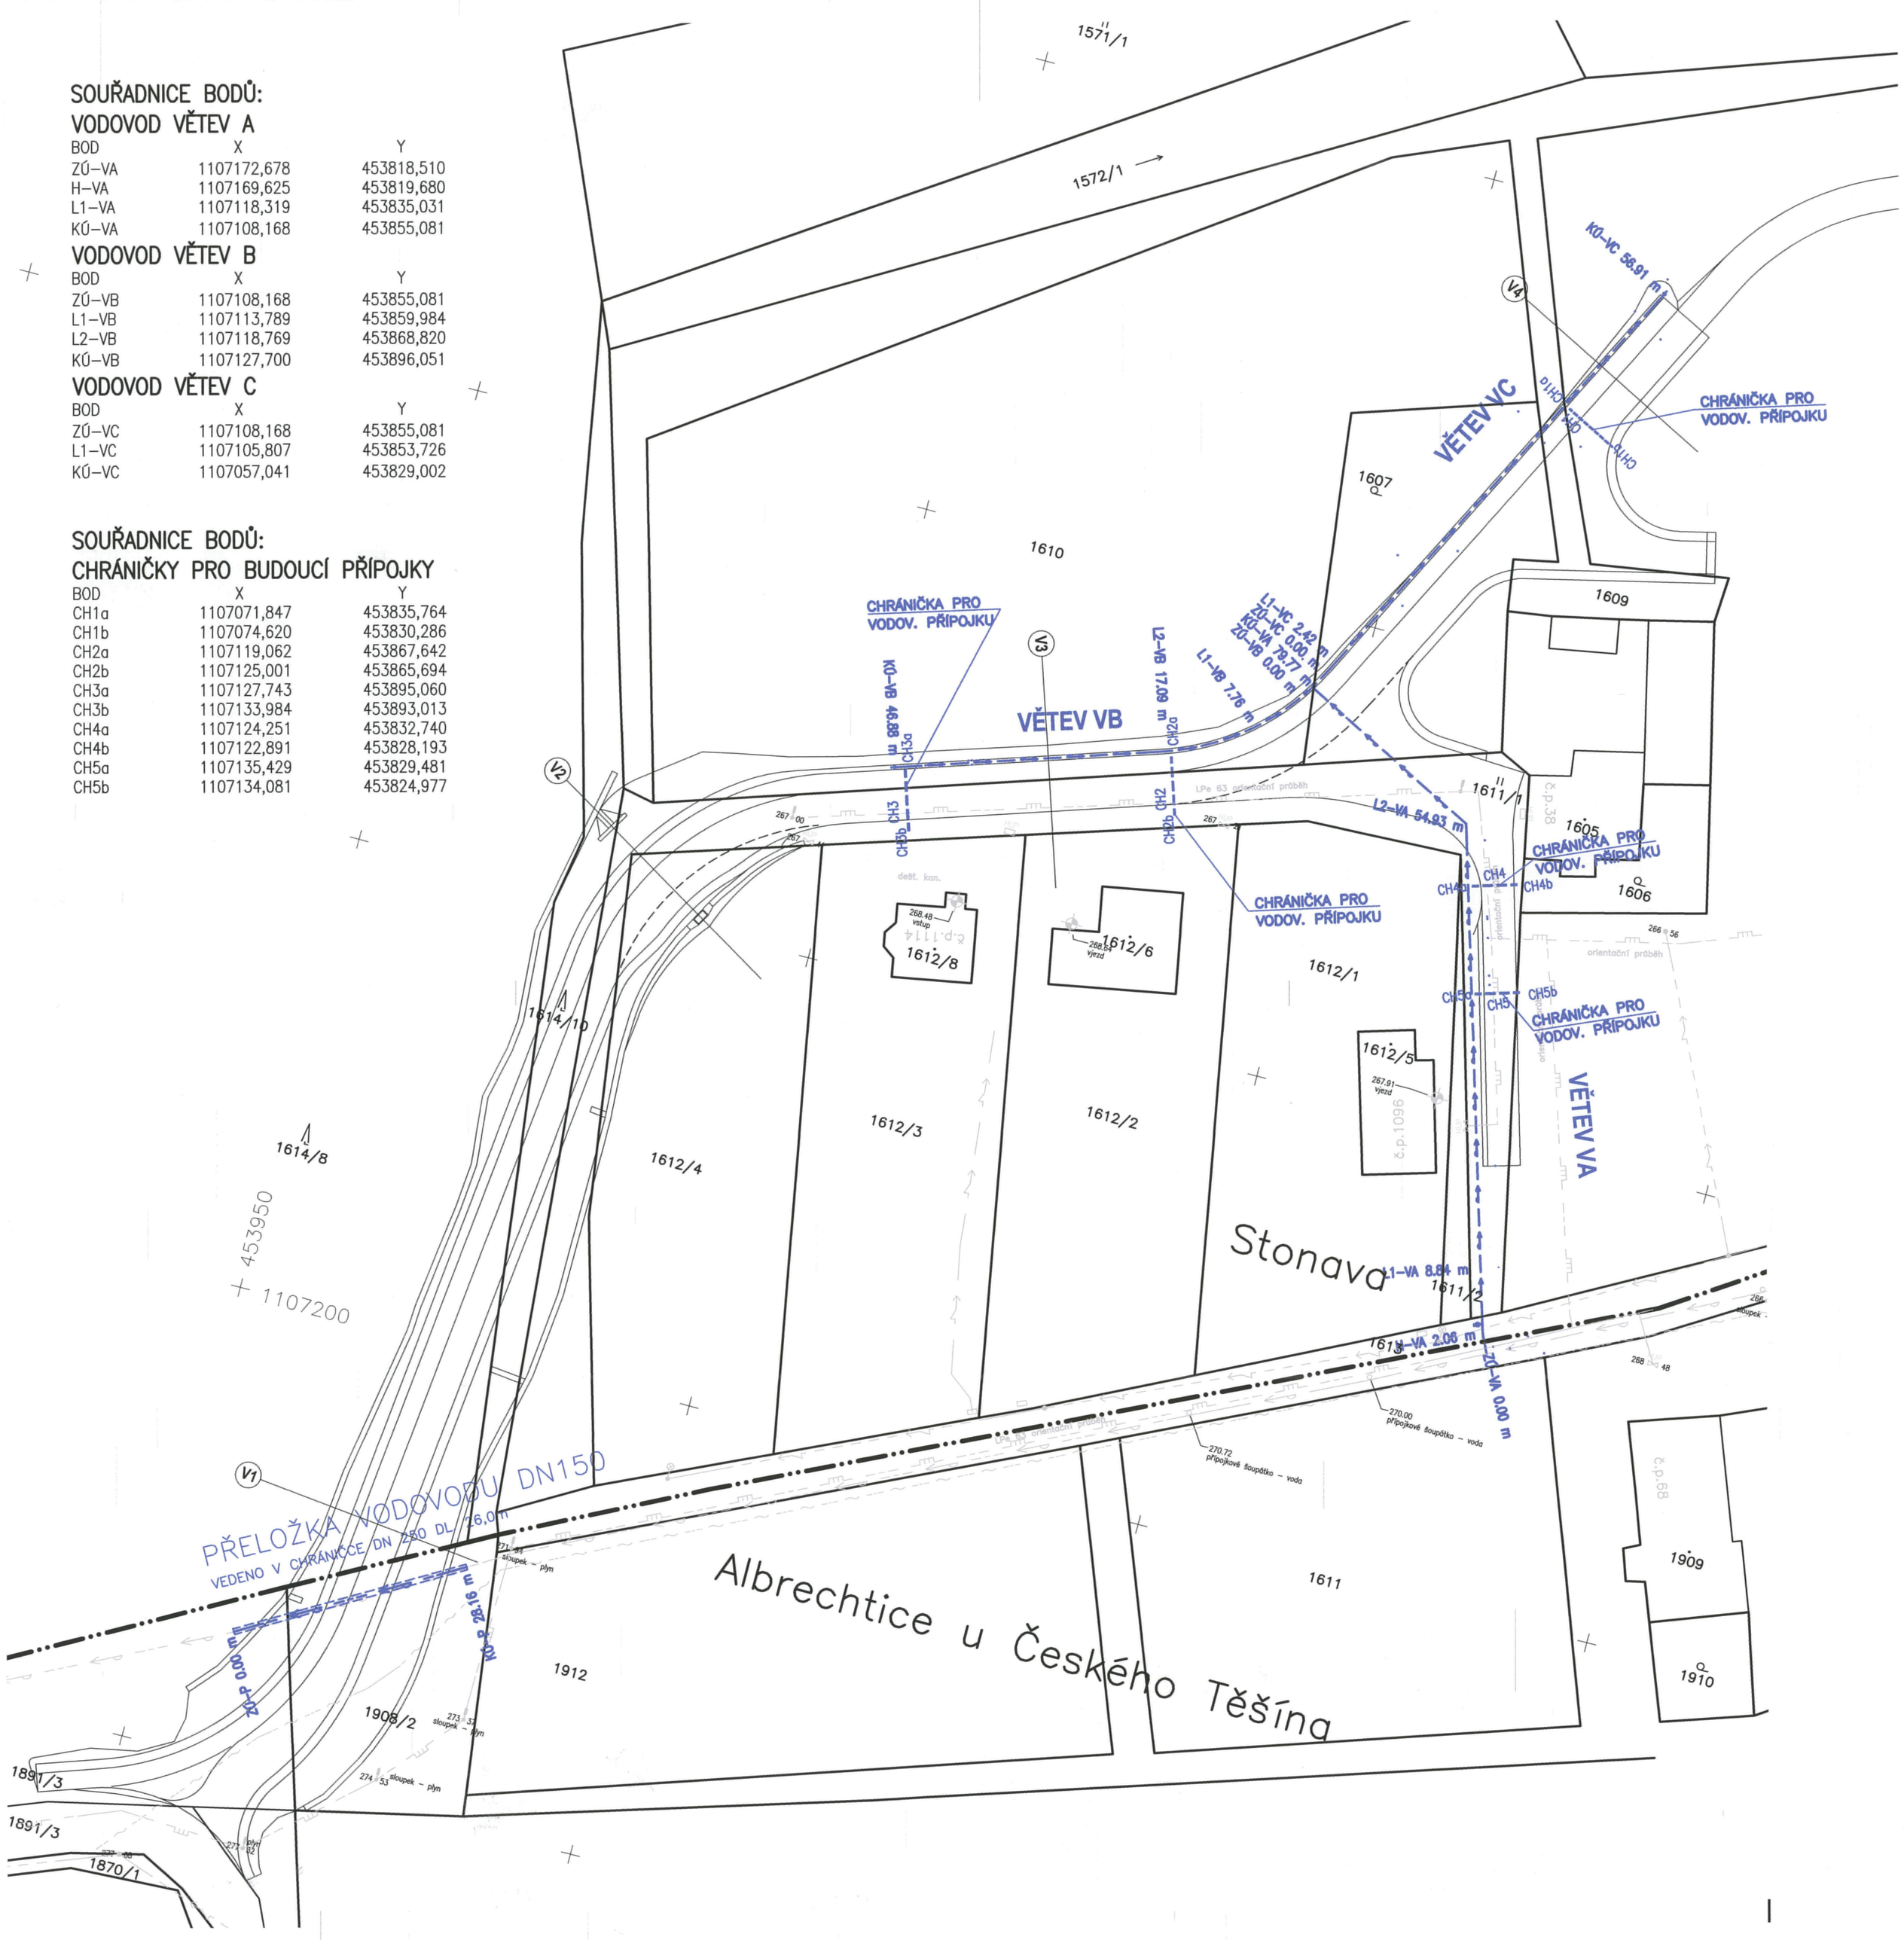

DETAIL NAPOJENÍ NA STÁVAJÍCÍ VODOVOD M 1:200

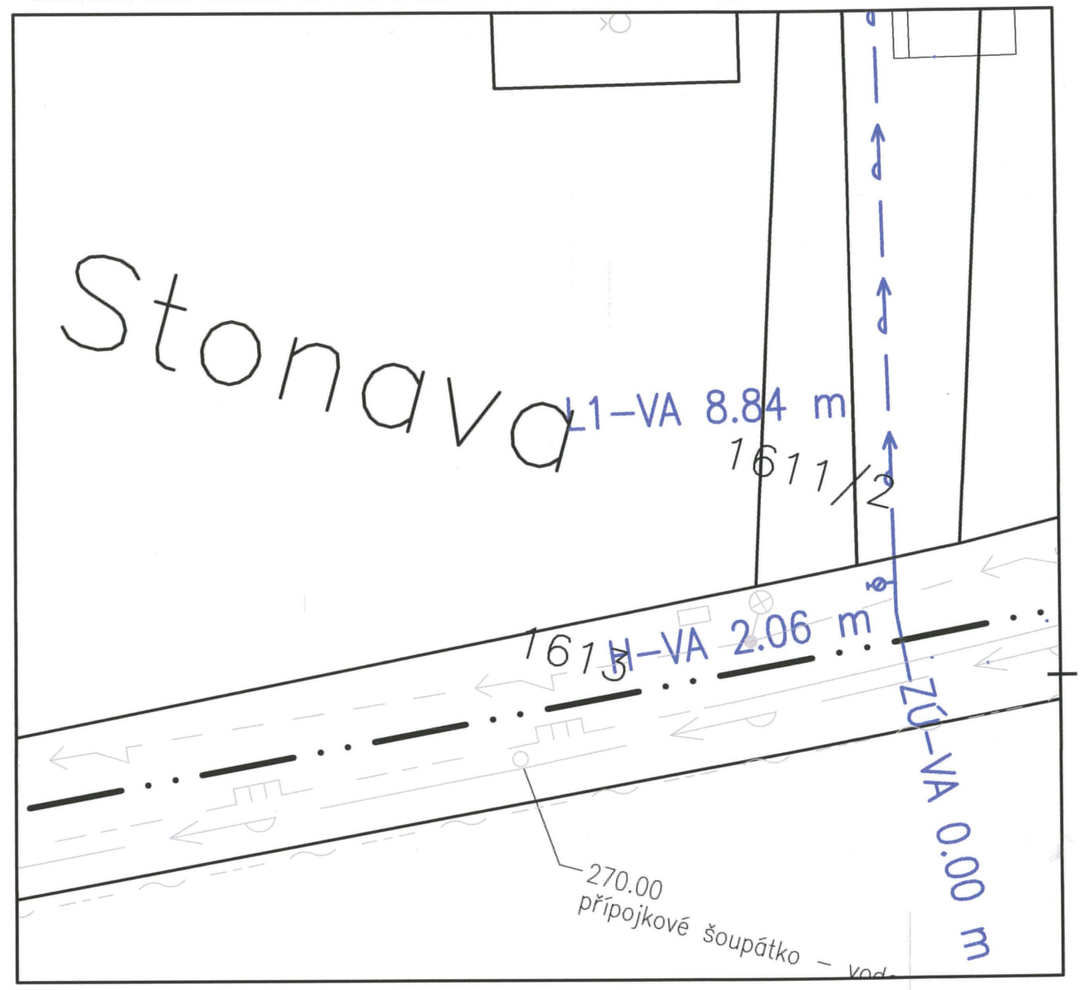

NOVÉ INŽ. SÍTĚ

VODOVOD

STÁVAJÍCÍ INŽ. SÍTĚ

NN NADZEMNÍ
TELEFONICA O2
PLYNOVOD STL
VODOVOD

JINÉ

ČS
HRANICE KATASTRU
V1, V3, V4 PŘÍČNÉ ŘEZY - VIZ ŘEZY ULOŽENÍ INŽ. SÍTÍ

SOUVISEJÍCÍ DOKUMENTY:

TECHNICKÁ ZPRÁVA	HP4-6-96366
PODÉLNÉ PROFILY VODOVODU	HP4-4-92470
VZOROVÉ ULOŽENÍ PE POTRUBÍ	HP4-3-33887
VZOROVÉ ULOŽENÍ POTRUBÍ Z TV. LITINY	HP4-3-33888
KLADEČSKÉ SCHÉMA-VODOVOD	HP4-2-92388
KLADEČSKÉ SCHÉMA-PŘELOŽKA VODOVODU	HP4-3-33889
ŘEZY ULOŽENÍ INŽENÝRSKÝCH SÍTÍ	HP4-2-92389

"DOKUMENTACE JE DUŠEVNÍM MAJETKEM FIRMY HUTNÍ PROJEKT Frýdek-Místek a.s. A NESMÍ BÝT POUŽITA BEZ JEJÍHO VĚDOMÍ."

a)				
OZN.	ZMĚNA	DATUM	PROVEDL	KONTROLA

VYPRACOVAL	ING. MIROSLAV KÁLAL	HUTNÍ PROJEKT FRÝDEK-MÍSTEK	
PROJEKTANT	ING. MIROSLAV KÁLAL	HUTNÍ PROJEKT Frýdek-Místek a.s.	
SCHVÁLIL	ING. PŘEMYSL ŠIMEK	DATUM	03/2017
KONTROLOVAL	PAVEL DVOŘÁK	ÚČEL	PROVÁDĚNÍ STAVBY
INVESTOR	Obec Stonava	Č. ZAK.	10669-003-000
MÍSTO STAVBY	STONAVA	ARCHIVNÍ ČÍSLO	HP4-2-92386
STAVBA	VÝSTAVBA INŽ.SÍTÍ STONAVA - NOVÝ SVĚT - 1.ETAPA - AKTUALIZACE DPS	LISTŮ	POČET A4 4
	DOKUMENTACE OBJEKTŮ SO 102 VODOVOD	MĚŘÍTKO	POŘADOVÉ Č.
		1:500	02
	SITUACE VODOVODU		