


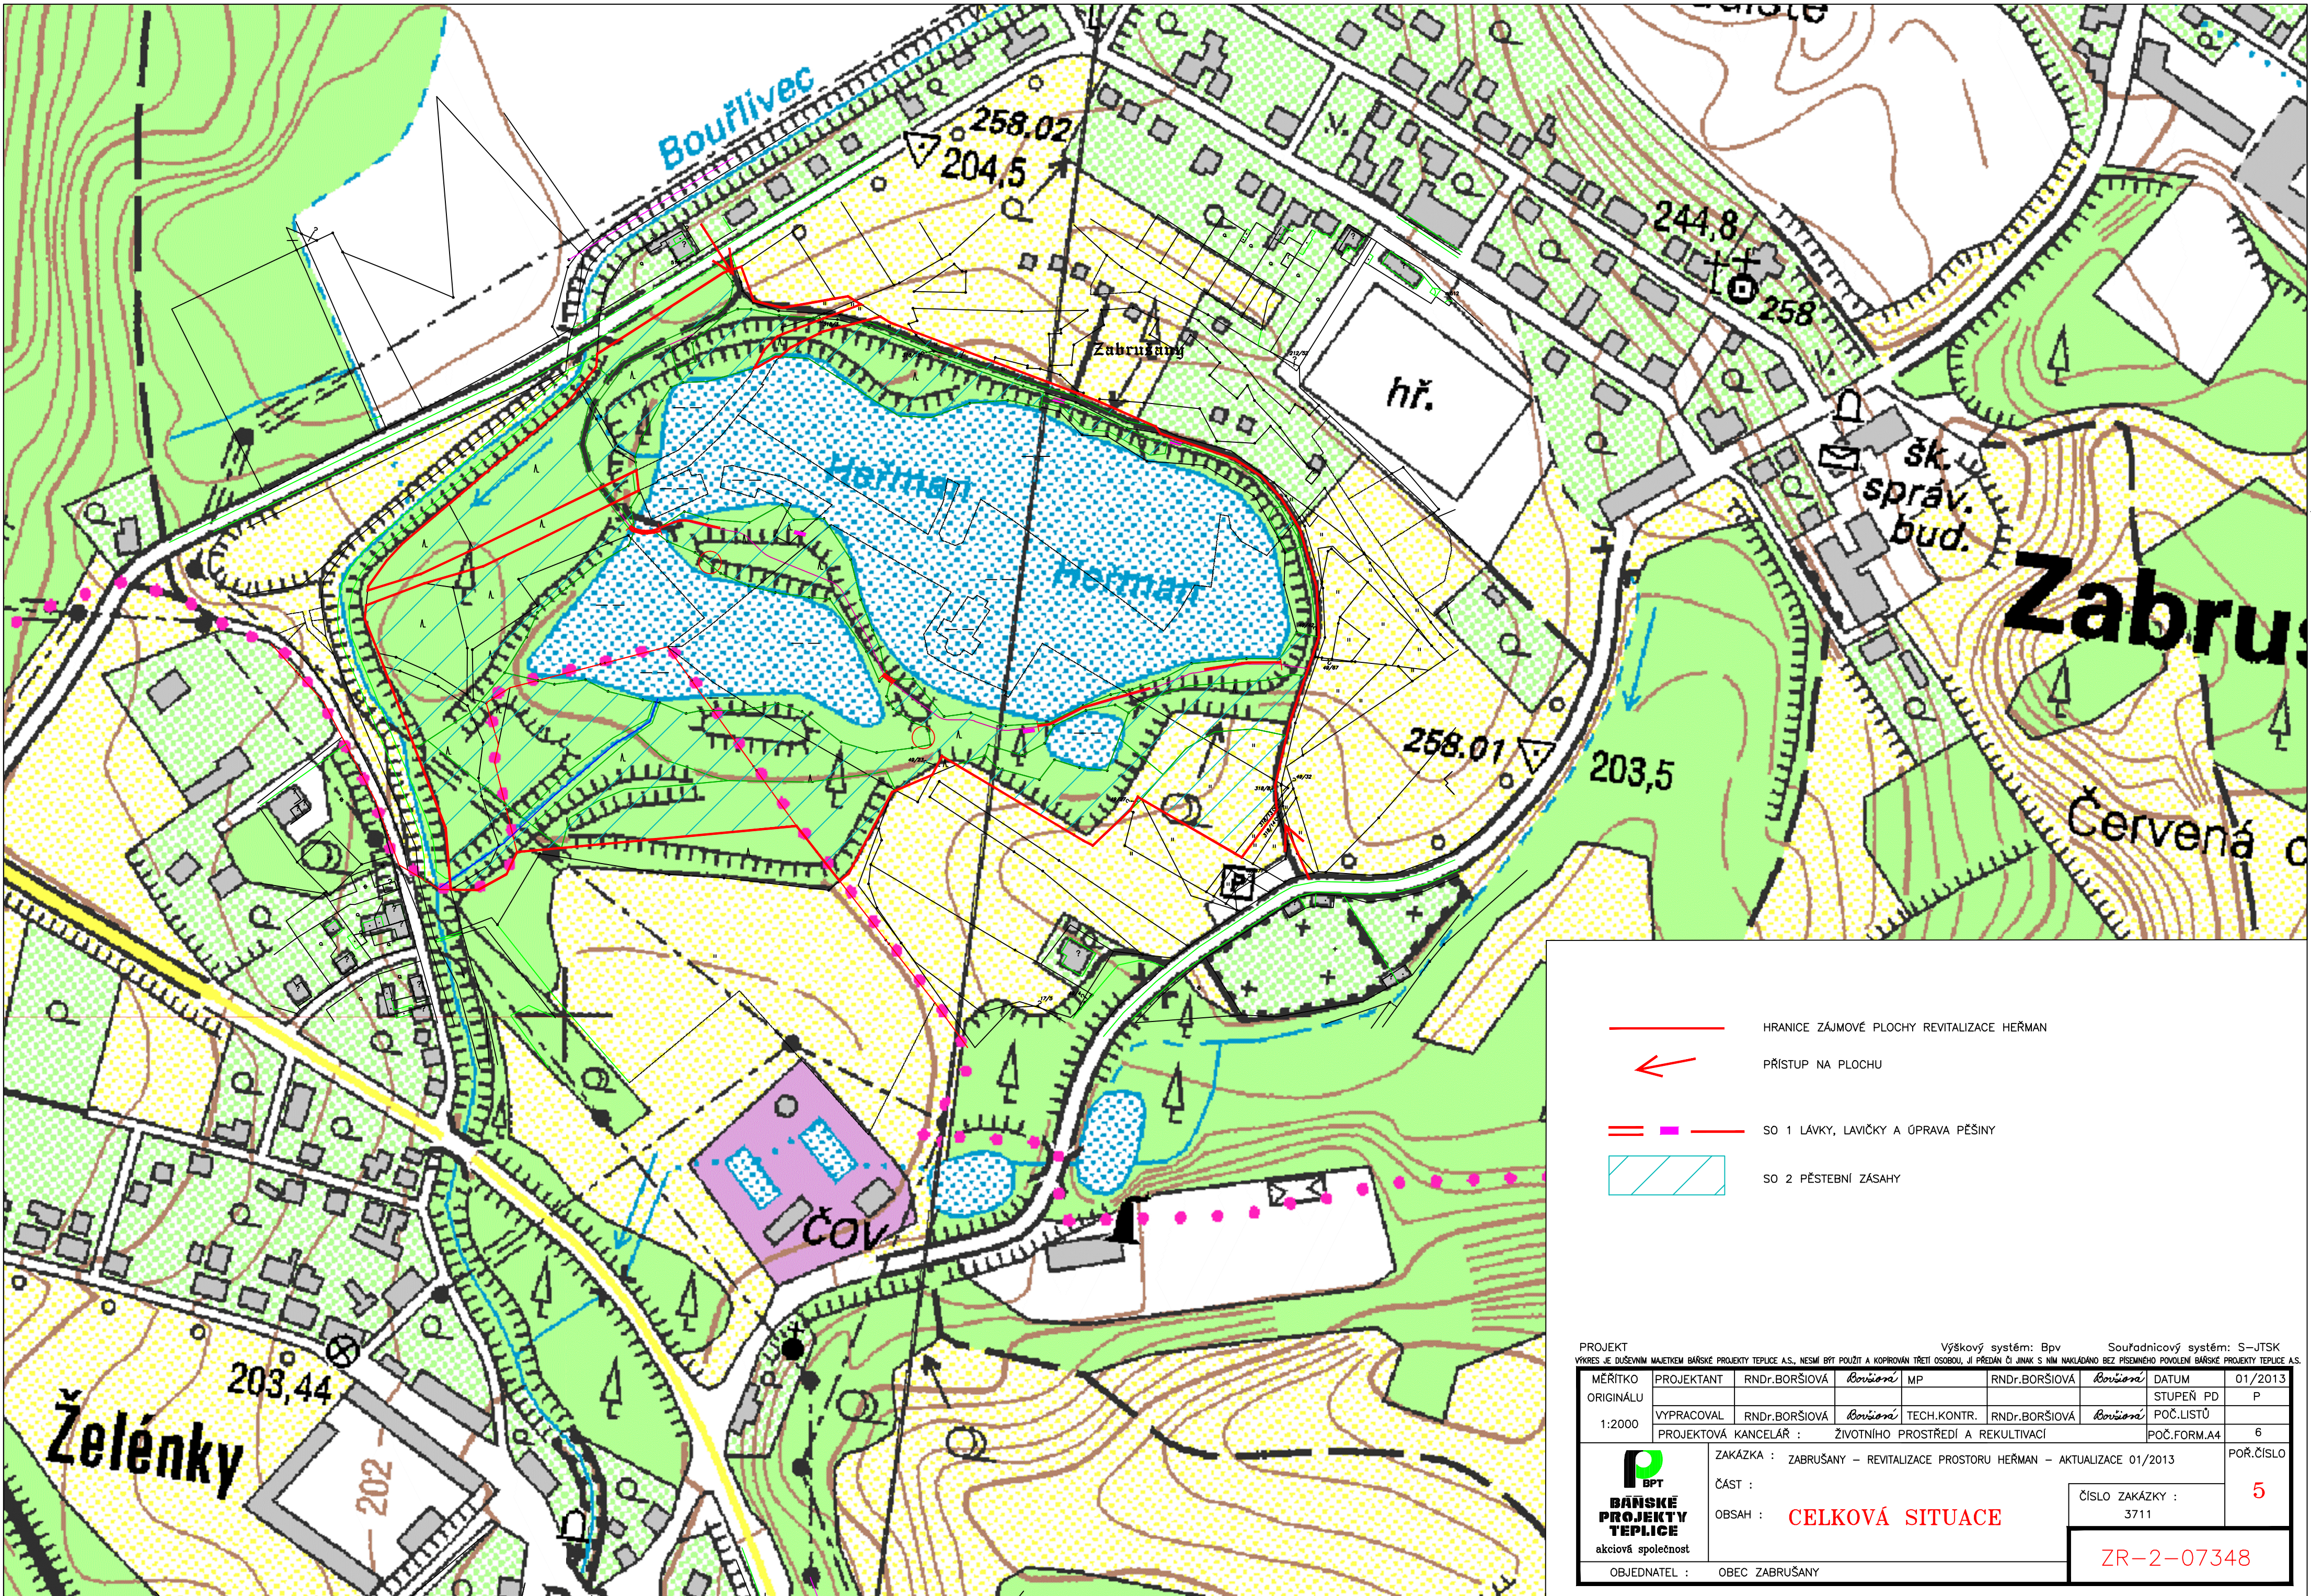

- HRANICE ZÁJMOVÉ PLOCHY REVITALIZACE HEŘMAN
- ← PŘÍSTUP NA PLOCHU
- == SO 1 LÁVKY, LAVIČKY A ÚPRAVA PĚŠINY
- SO 2 PĚŠEBNÍ ZÁSAHY

PROJEKT				Výškový systém: Bpv		Souřadnicový systém: S-JTSK		
VÝKRES JE DŮLEŽITÝMAJETKEM BĀNSKÉ PROJEKTY TEPLICE A.S., NESMÍ BÝT POUŽIT A KOPÍROVÁN TŘETÍ OSOBOU, JI PŘEDÁN ČI JINAK S NIM NAKLÁDANO BEZ PÍSEMNÉHO POVOLENÍ BĀNSKÉ PROJEKTY TEPLICE A.S.								
MĚŘÍTKO ORIGINÁLU 1:2000	PROJEKTANT	RNDr.BORŠIOVÁ	Boršiová	MP	RNDr.BORŠIOVÁ	Boršiová	DATUM	01/2013
							STUPEŇ PD	P
	VYPRACOVAL	RNDr.BORŠIOVÁ	Boršiová	TECH.KONTR.	RNDr.BORŠIOVÁ	Boršiová	POČ.LISTŮ	
	PROJEKTOVÁ KANCELÁŘ : ŽIVOTNÍHO PROSTŘEDÍ A REKULTIVACÍ						POČ.FORM.A4	6
 BPT BĀNSKÉ PROJEKTY TEPLICE akciová společnost		ZAKÁZKA : ZABRUŠANY – REVITALIZACE PROSTORU HEŘMAN – AKTUALIZACE 01/2013						POŘ.ČÍSLO 5
		ČÁST :						
		OBSAH : CELKOVÁ SITUACE						ČÍSLO ZAKÁZKY : 3711
OBJEDNATEL : OBEC ZABRUŠANY				ZR-2-07348				