


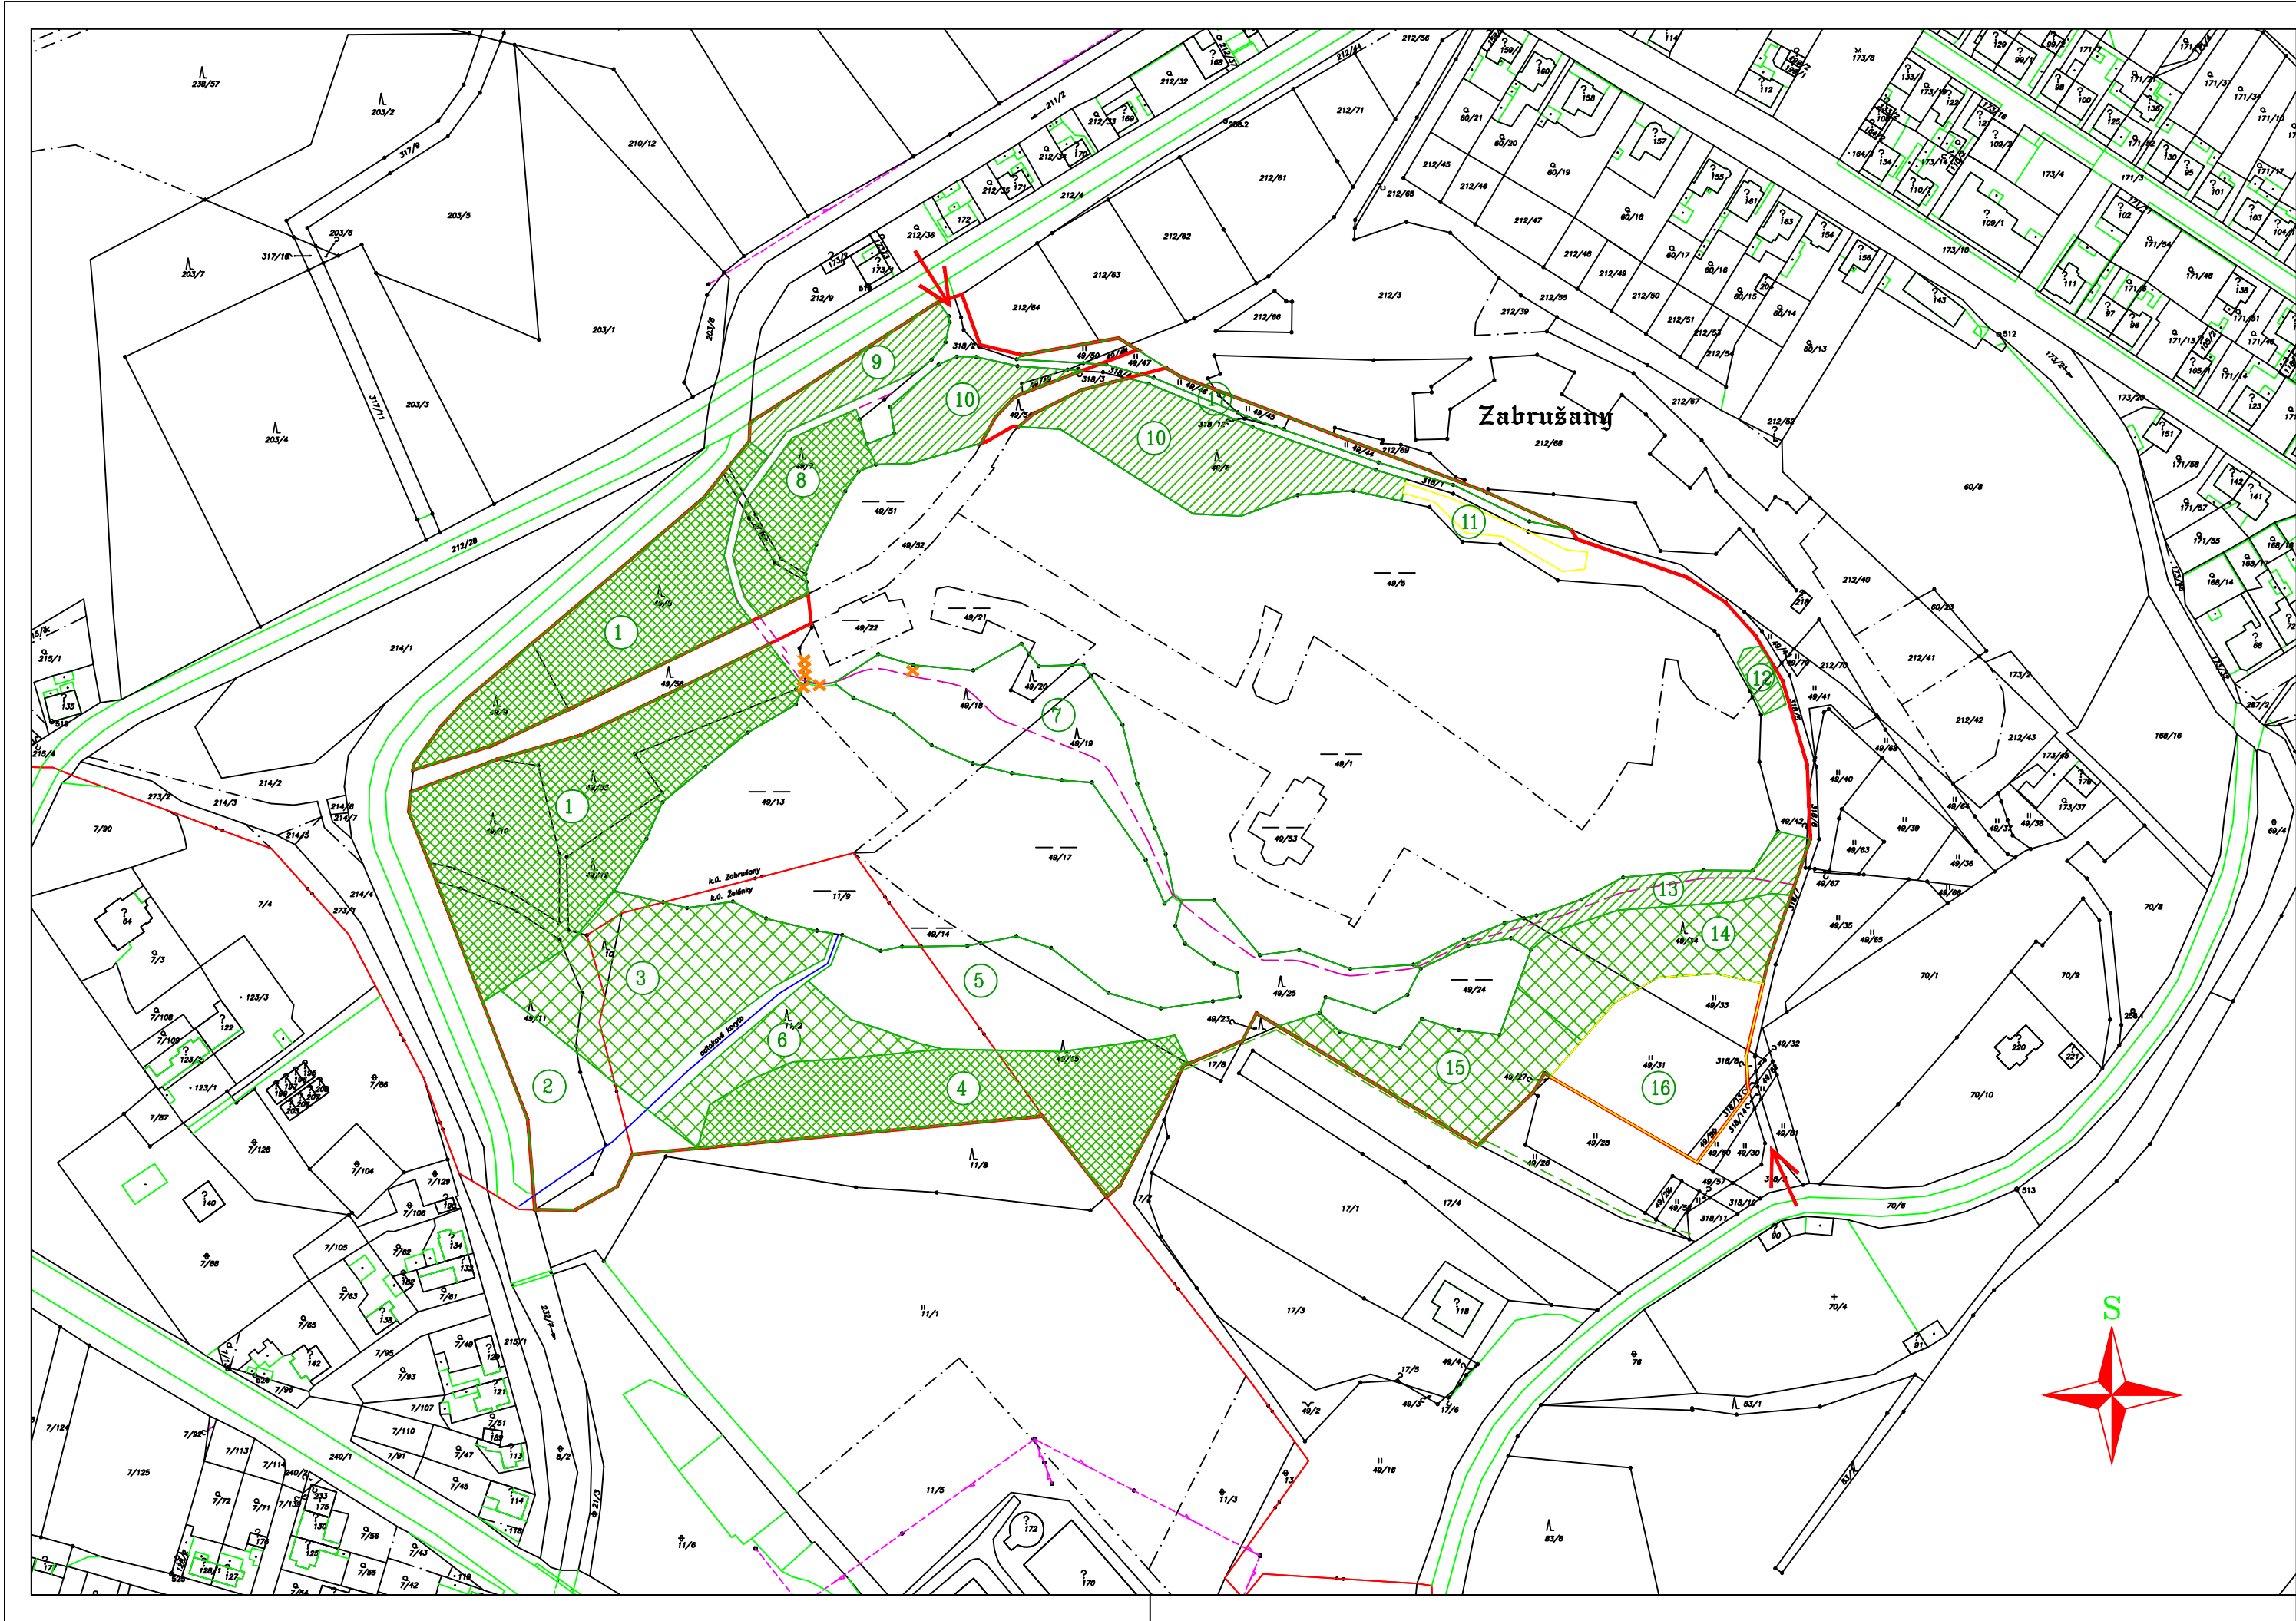

- HRANICE ZÁJMOVÉ PLOCHY REVITALIZACE HEŘMAN
- PŘÍSTUP NA PLOCHU
- STÁVAJÍCÍ OBSLUŽNÁ LESNÍ CESTA
- VYŠLAPANÁ PĚŠINA
- SO 2 PĚSTEBNÍ ZÁSAHY, orientační zákres ploch
- PROŘEZÁVKY POROSTŮ
- INTENZIVNÍ PROBÍRKY TOPOLOVÝCH POROSTŮ – CELKOVÁ REKONSTRUKCE (1.rok)
- ZDRAVOTNÍ A VÝCHOVNÉ PROBÍRKY POROSTŮ MENŠÍHO ROZSAHU (2.rok)
- TĚMĚŘ BEZ ZÁSAHU, PROŘEZÁVKY JEN KOLEM PĚŠINY
- BEZPEČNOSTNÍ KÁCENÍ A KÁCENÍ KVŮLI STAVBĚ LÁVKY
- PRACOVNÍ OZNAČENÍ PLOCHY
- TRASA STAHOVÁNÍ DŘEVA Z DOPRAVNĚ NEPŘÍSTUPNÝCH PLOCH 4,6,15
(po ukončení prací bude obnoven travní porost)

PROJEKT
VÝKRES JE DŮSLEDNĚM MAJETKEM BĀNSKÉ PROJEKTY TEPLICE A.S., NESMÍ BÝT POUŽIT A KOPÍROVÁN TŘETÍ OSOBOU, JI PŘEDÁN ČI JINAK S NĚM NAKLÁDÁNO BEZ PÍSEMNÉHO POVOLENÍ BĀNSKÉ PROJEKTY TEPLICE A.S.

Souřadnicový systém: S–JTSK

MĚŘITKO ORIGINÁLU 1:2000	PROJEKTANT RNDr.BORŠIOVÁ Boršiová	MP	RNDr.BORŠIOVÁ Boršiová	DATUM 01/2013
	VYPRACOVAL RNDr.BORŠIOVÁ Boršiová	TECH.KONTR. RNDr.BORŠIOVÁ Boršiová	STUPEŇ PD POČ.LISTŮ	P
	PROJEKTOVÁ KANCELÁŘ : ŽIVOTNÍHO PROSTŘEDÍ A REKULTIVACÍ			POČ.FORM.A4 3

BPT

BĀNSKÉ PROJEKTY TEPLICE

akciová společnost

ZAKÁZKA : ZABRUŠANY – REVITALIZACE PROSTORU HEŘMAN – AKTUALIZACE 01/2013

ČÁST : SO 2 PĚSTEBNÍ ZÁSAHY

OBSAH : **SITUACE SO 2
PROŘEZÁVKY, PROBÍRKY, KÁCENÍ**

OBJEDNATEL : OBEC ZABRUŠANY

ČÍSLO ZAKÁZKY : 3711

8

ZR–2–07351