


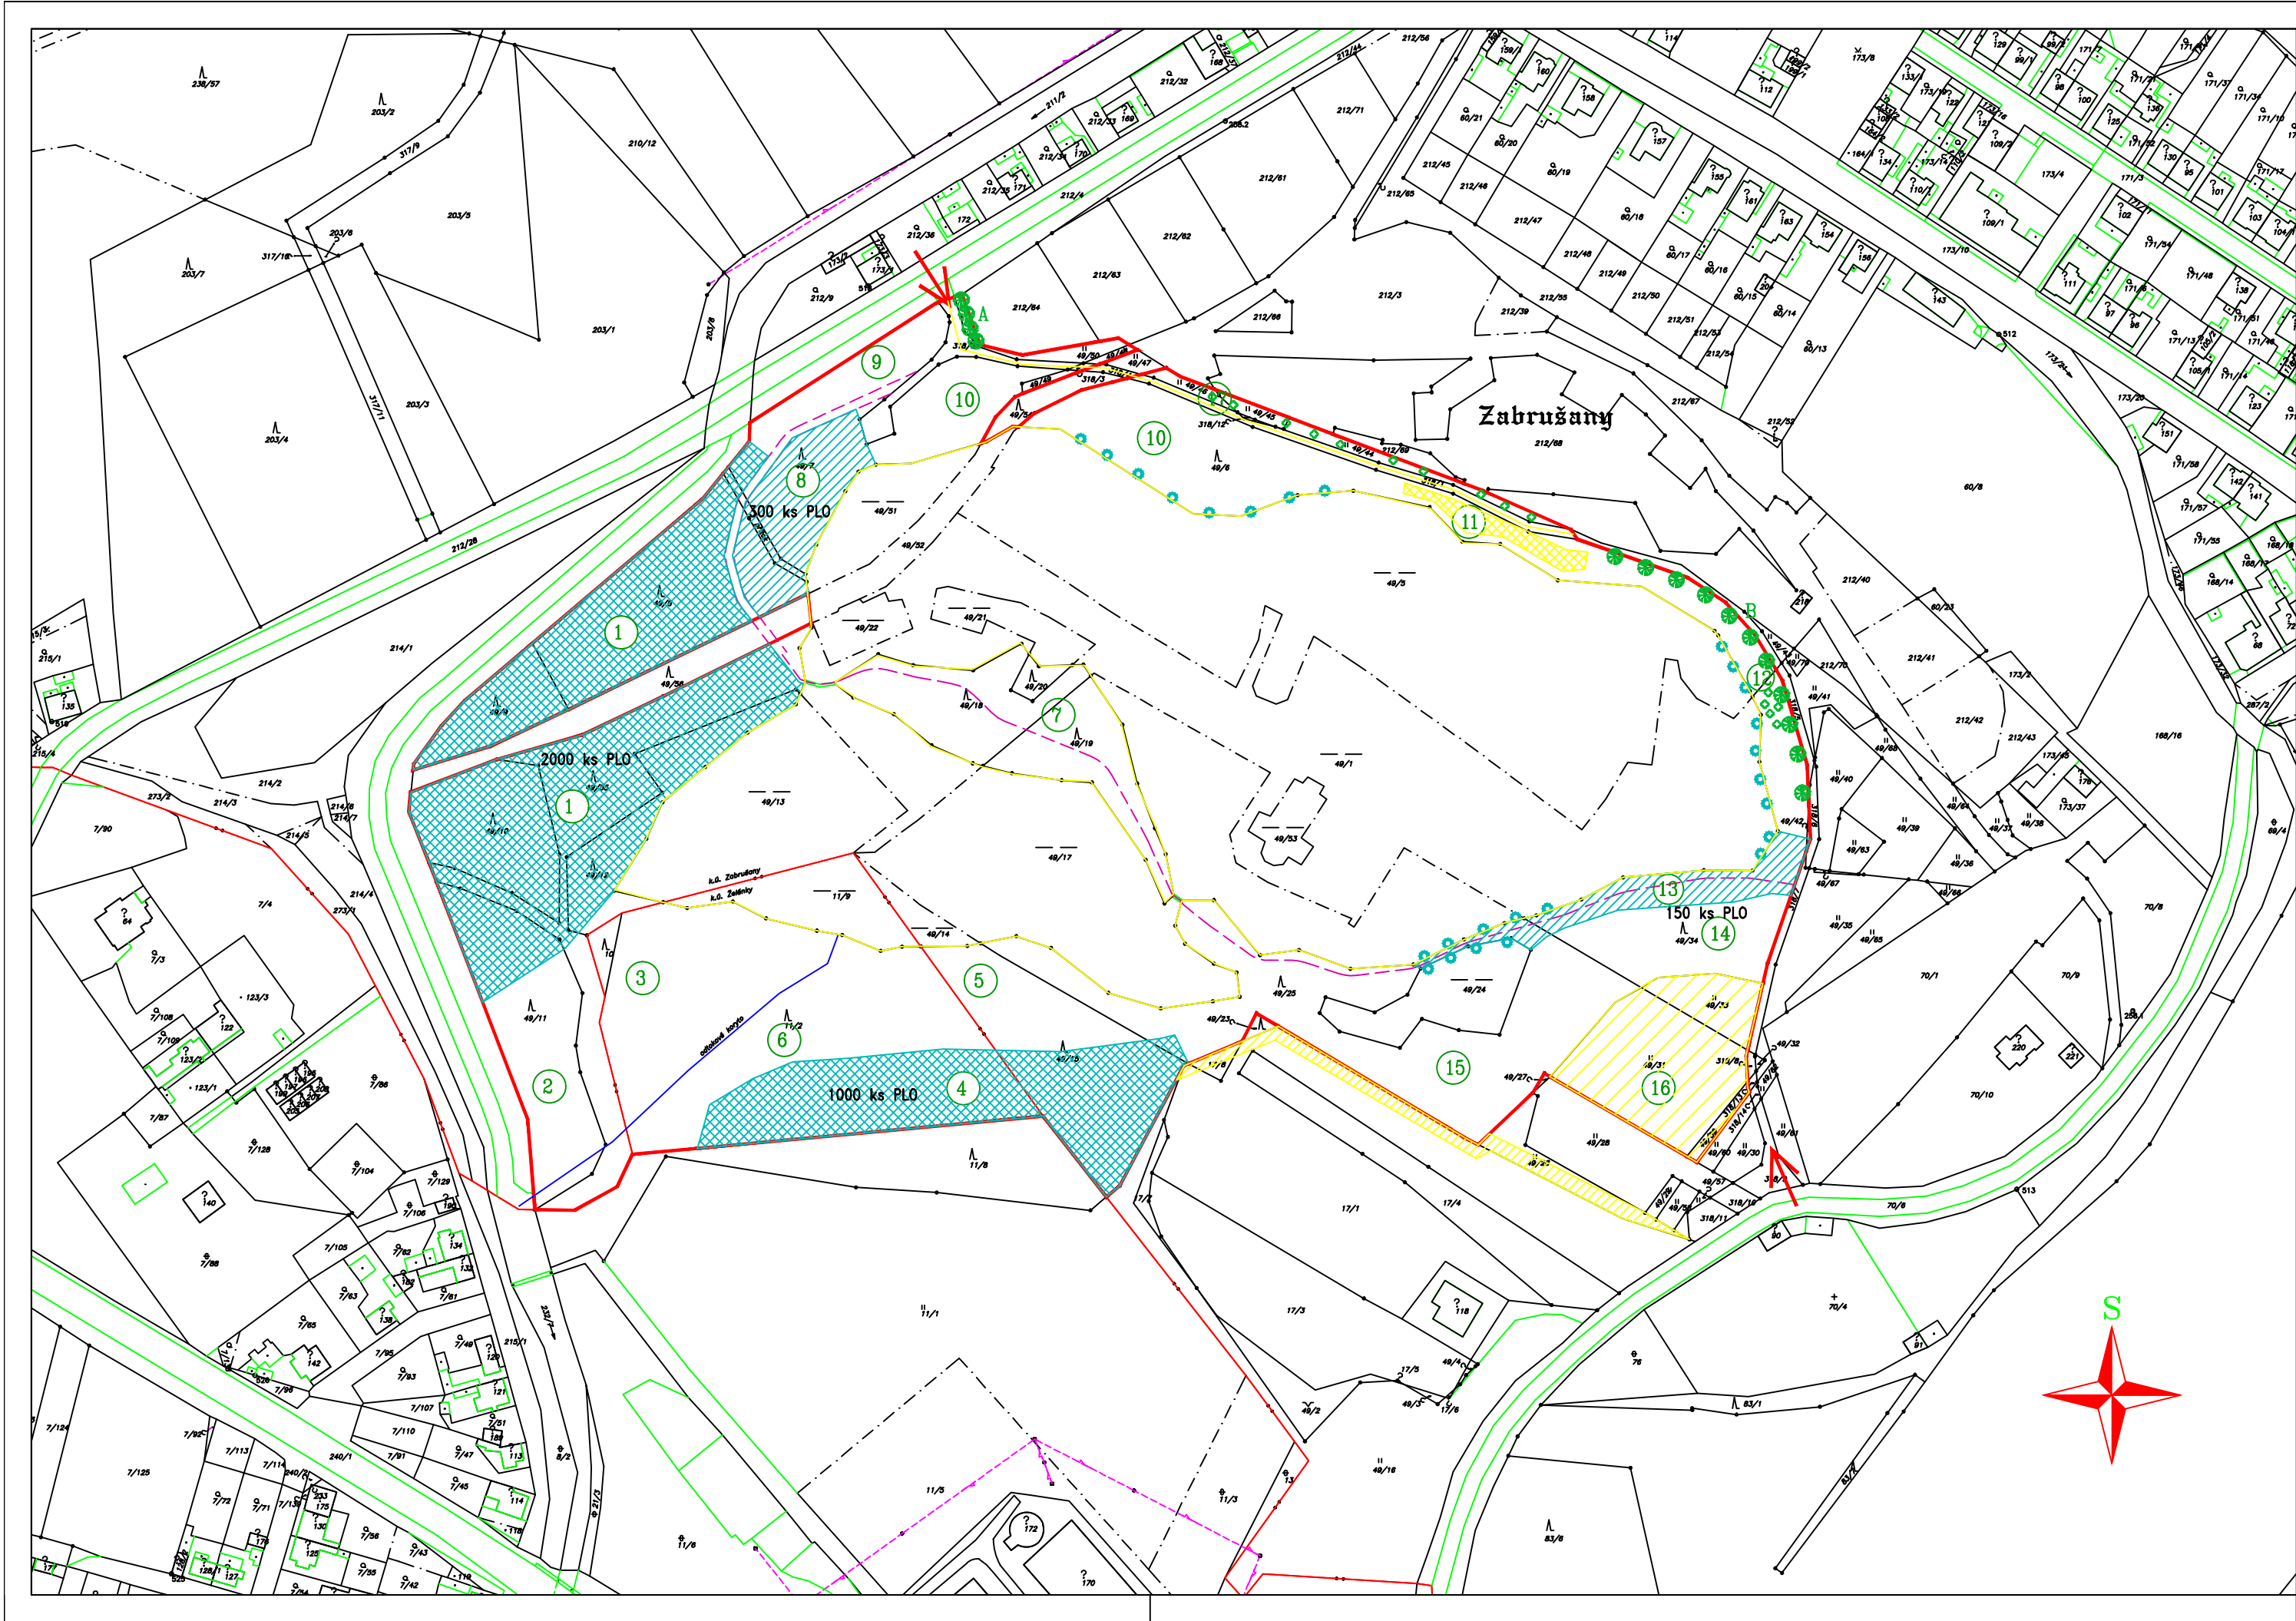

- HRANICE ZÁJMOVÉ PLOCHY REVITALIZACE HEŘMAN
- ← PŘÍSTUP NA PLOCHU
- - - STÁVAJÍCÍ OBSLUŽNÁ LESNÍ CESTA
- - - VYŠLAPANÁ PĚŠINA

SO 2 PĚŠTEBNÍ ZÁSADY – VÝSADBY – orientační zákres ploch

- INTENZIVNĚJŠÍ DOSADBY CÍLOVÝCH DŘEVIN (PLO) DO PŮVODNĚ TOPOLOVÝCH POROSTŮ
- MENŠÍ DOSADBY CÍLOVÝCH DŘEVIN (PLO) DO PROBÍRKOU A PROŘEZEM UVOLNĚNÝCH PLOCH
- ROZPROSTŘENÍ ORNICE A POUŽITÍ ZATRAVŇOVACÍCH ROHOŽÍ NA SVAH (450 m²)
- OBNOVA TRAVNÍHO POROSTU PO STAHOVÁNÍ DŘEVA Z DOPRAVNĚ NEPŘÍSTUPNÝCH PLOCH (1600 m²)
- PÉČE O STÁVAJÍCÍ LOUKU

- 1 až 17 PRACOVNÍ OZNAČENÍ PLOCHY
- ORIENTAČNÍ ZÁKRES DOPROVODNÝCH VÝSADEB PODÉL CESTY

STROMKY S BALEM, 12/14

A	JAVOR MLÉČ 'SCHWEDLERŮV'	ACER PLATANOIDES 'SCHWEDLWRI'	4 ks	spón cca 4 m
B	DUB ZIMNÍ	QUERCUS PETRAE	17 ks	spón cca 8 m

- VÝSADBY POLOODROSTKŮ OLŠE LEPKAVÉ PRO ZPEVNĚNÍ BŘEHŮ (schematický zákres)
- 50 ks olše
- ORIENTAČNÍ ZÁKRES MÍST TVAROVÉHO ŘEZU STÁVAJÍCÍCH MLADÝCH STROMKŮ

SORTIMENT VÝSADEB

POLOODROSTKY (PLO), 51–80cm, PROSTOKOŘENNÉ NEBO I OBALOVANÉ, do korreků

LÍPA SRDČITÁ	TILIA CORDATA	1000 ks	do stinných míst v zápoji
HABR OBEČNÝ	CARPINUS BETULUS	500 ks	do stinných míst v zápoji
DUB LETNÍ	QUERCUS ROBUR	1000 ks	do světlých ploch
JAVOR MLÉČ	ACER PLATANOIDES	400 ks	do světlých ploch
JEŘÁB BŘEK	SORBUS TORMINALIS	100 ks	vtroušené do porostů
TŘEŠŇ PTAČÍ	CERASUS AVIUM	450 ks	vtroušené do porostů
OLŠE LEPKAVÁ	ALNUS GLUTINOSA	50 ks	těsně nad břehovou linií

PROJEKT

VÝKRES JE DUŠEVNÍM MAJETKEM BAŇSKÉ PROJEKTY TEPLICE A.S., NESMÍ BÝT POUŽIT A KOPÍROVÁN TŘETÍ OSOBOU, JÍ PŘEDÁN ČI JINAK S NÍM NAKLÁDÁNO BEZ PÍSEMNÉHO POVOLENÍ BAŇSKÉ PROJEKTY TEPLICE A.S.

Souřadnicový systém: S-JTSK

MĚŘITKO	PROJEKTANT	RNDr.BORŠIOVÁ	Boršiová	MP	RNDr.BORŠIOVÁ	Boršiová	DATUM	01/2013
ORIGINÁLU	VYPRACOVAL	RNDr.BORŠIOVÁ	Boršiová	TECH.KONTR.	RNDr.BORŠIOVÁ	Boršiová	STUPEŇ PD	P
1:2000	PROJEKTOVÁ KANCELÁŘ :	ŽIVOTNÍHO PROSTŘEDÍ A REKULTIVACÍ					POČ.LISTŮ	
OBJEDNATEL :		OBEC ZABUŽANY					POČ.FORM.A4	3

BPT

BAŇSKÉ PROJEKTY TEPLICE

akciová společnost

ZAKÁZKA : ZABUŽANY – REVITALIZACE PROSTORU HEŘMAN – AKTUALIZACE 01/2013

ČÁST : SO 2 PĚŠTEBNÍ ZÁSADY

OBSAH : **SITUACE SO 2 VÝSADBY**

ČÍSLO ZAKÁZKY : 3711

ZR-2-07352

POŘ.ČÍSLO

9